



PLAN DES LIEUX
Echelle : 1 / 200

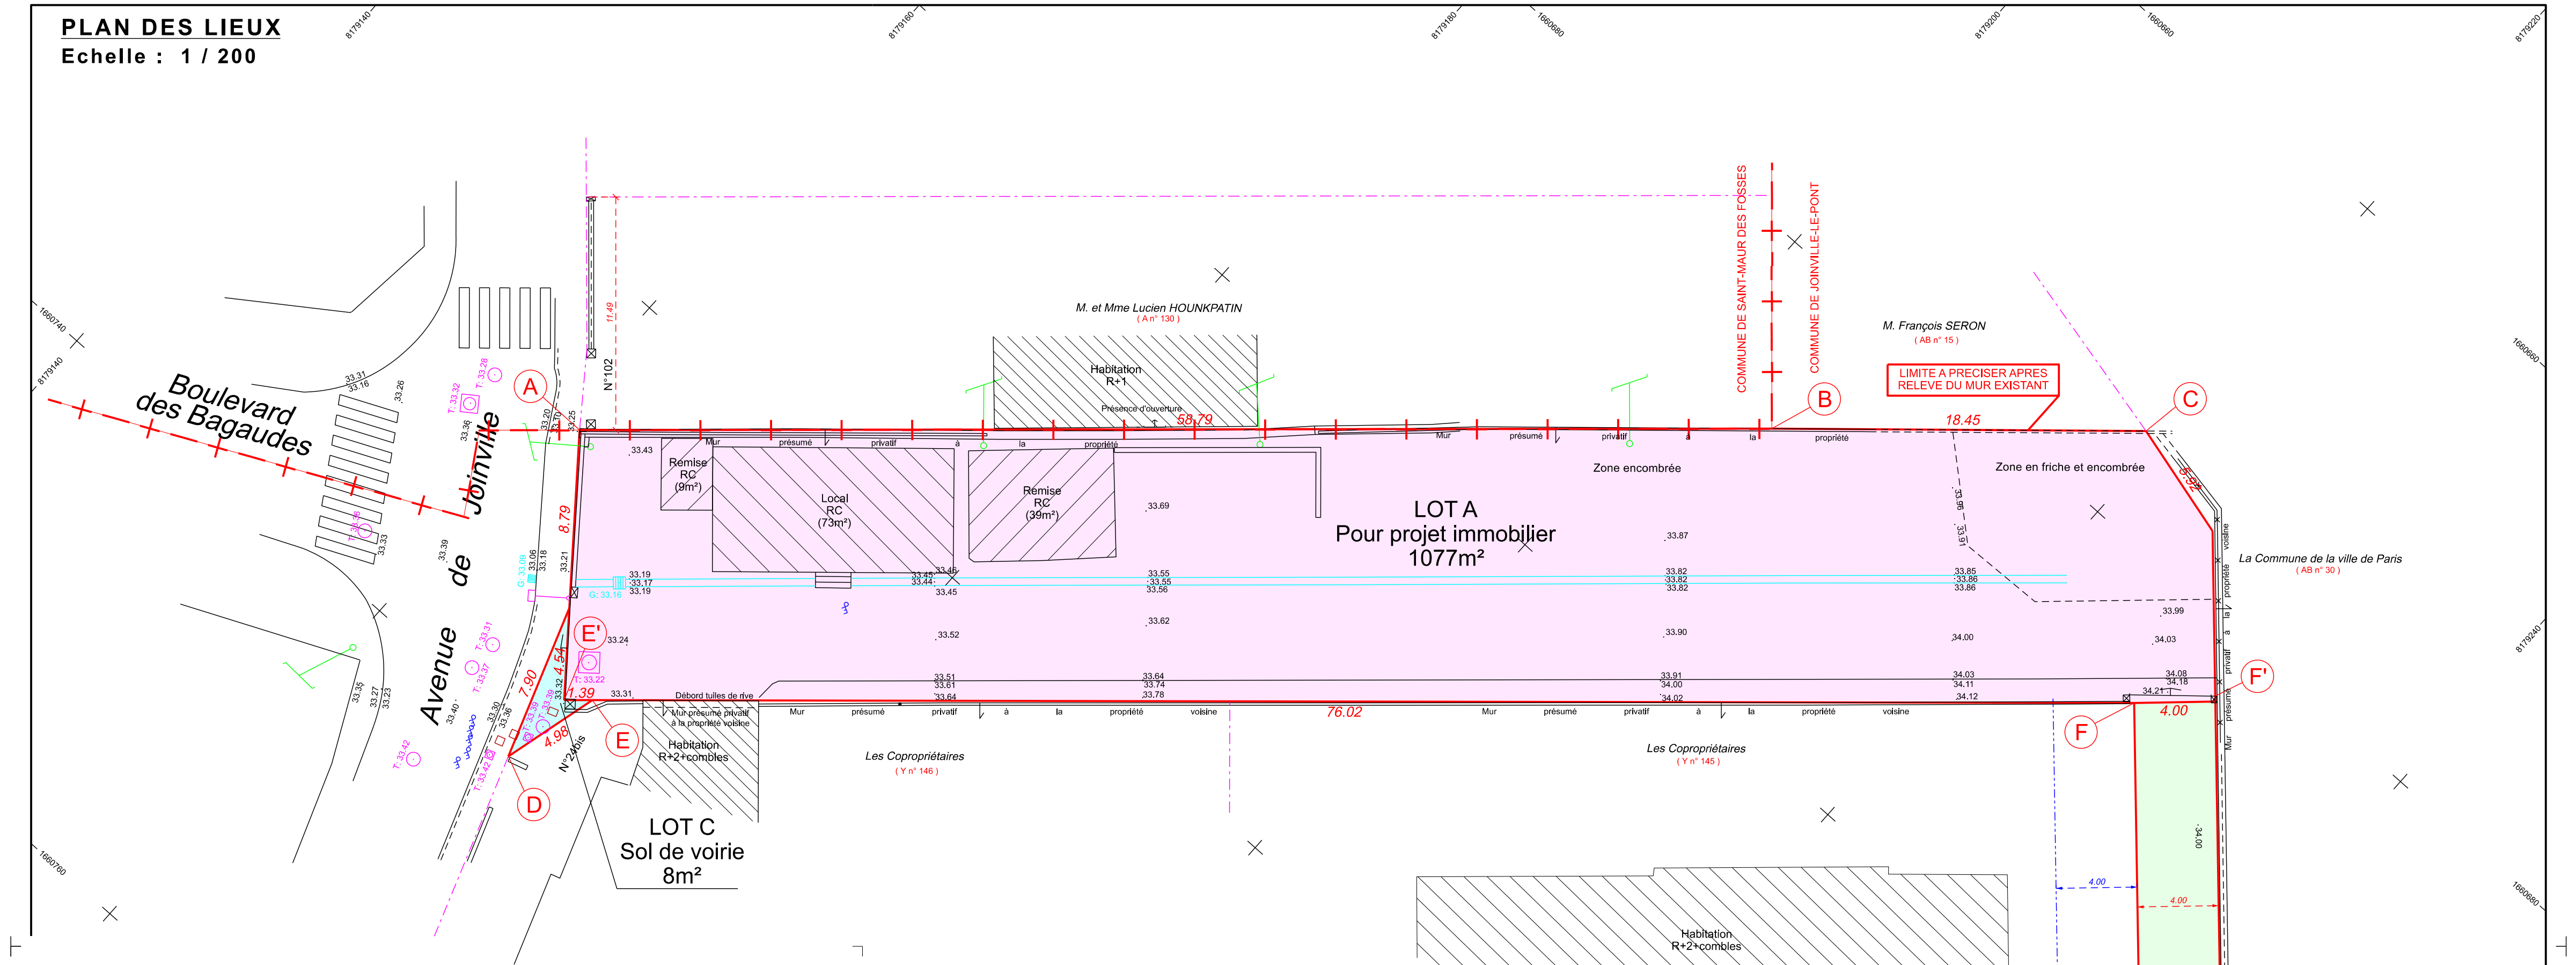

PLAN DE SITUATION
Echelle : 1 / 10000

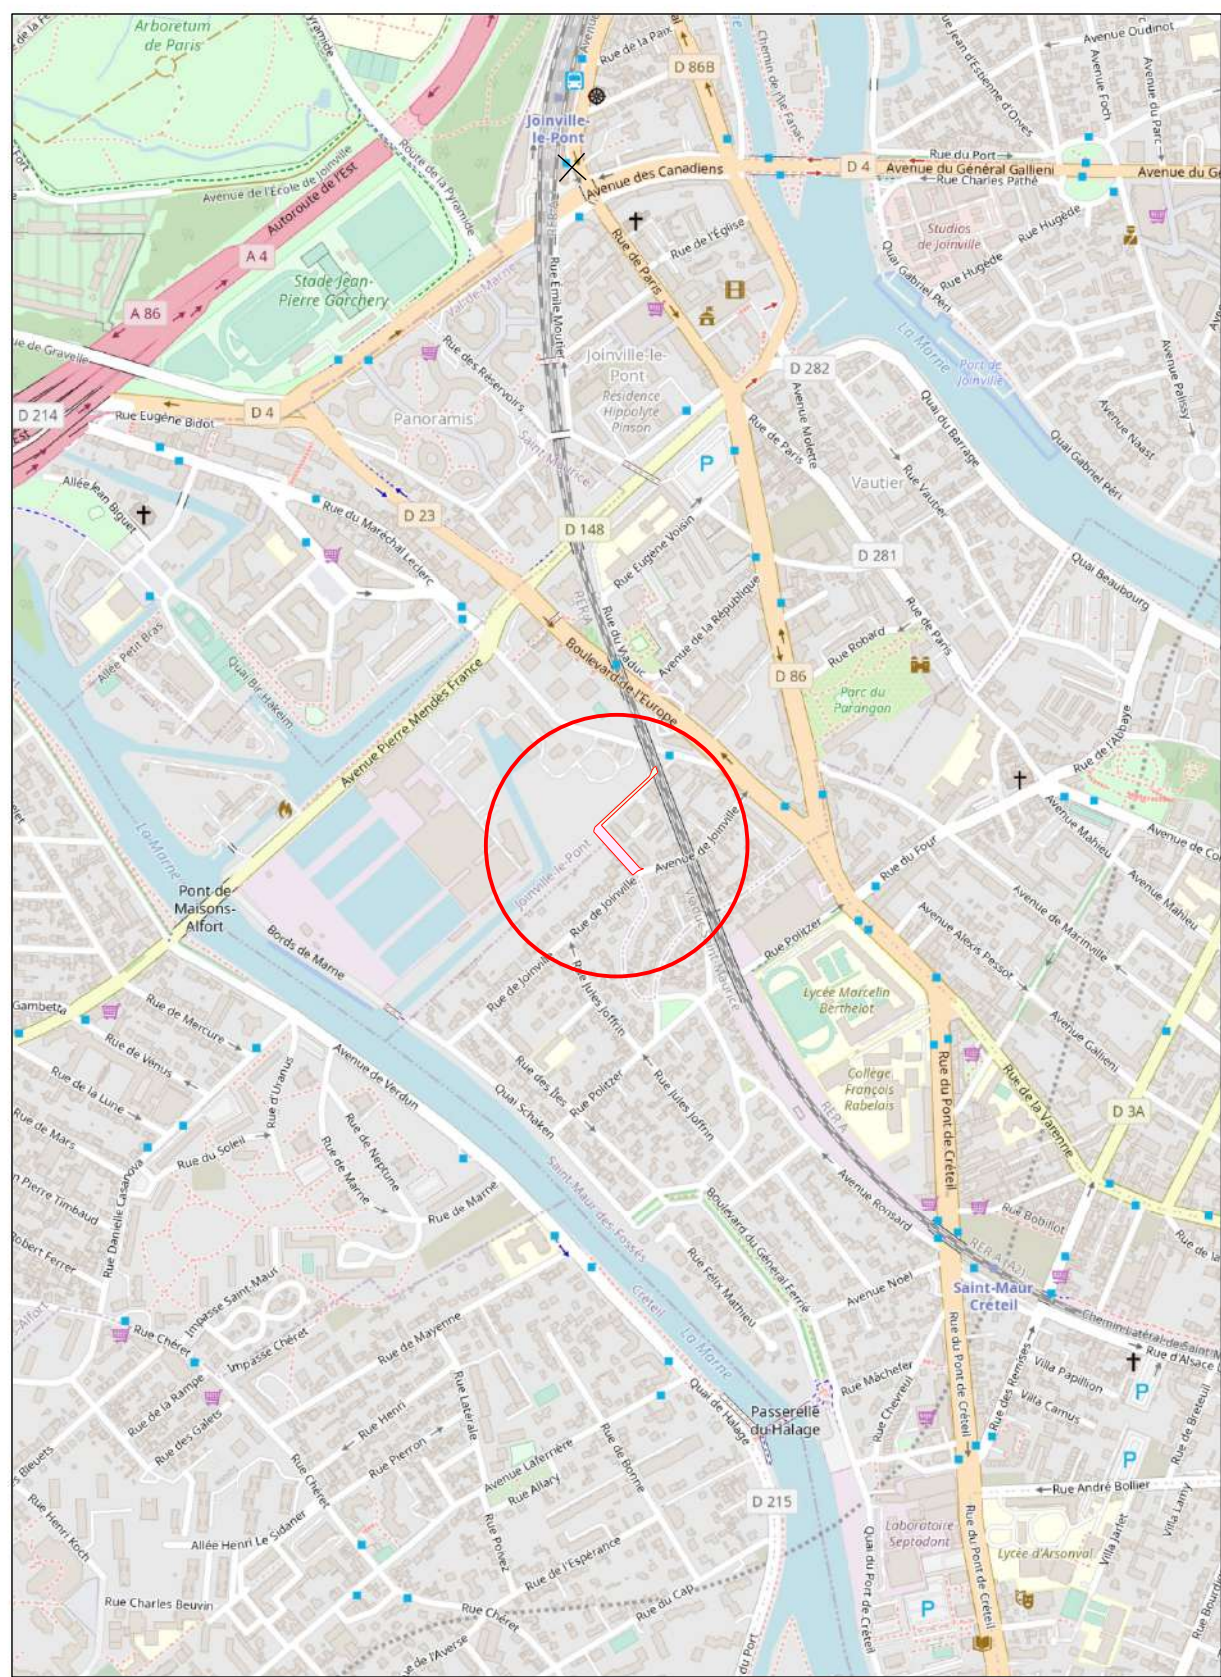

CABINET ALTUS
GÉOMÈTRES EXPERTS ASSOCIÉS
42 rue Marcelin Berthelot, B.P.74
93701 Drancy Cedex
Tel. 01 41 60 19 50
Fax 01 48 30 99 40
contact@cabinetaltus.com
www.cabinetaltus.com

VILLE DE JOINVILLE-LE-PONT (94)
Avenue de Joinville n° 26
D.14121-01 / 200059 - PLAN N° 1.4 - 07 MAI 2021
1412101-4DIV.DGN

LogiRep
Crédit Polylogis

DEPARTEMENT DU VAL DE MARNE
VILLE DE JOINVILLE-LE-PONT

Avenue de Joinville n° 26

CADASTRE : section Y n° 1
CONTENANCE CADASTRALE : 14a94ca

SUPERFICIE INDICATIVE : 1536m²

Propriété de la Commune de Joinville-le-Pont

PLAN POUR DIVISION PRIMAIRE
(SUIVANT ARTICLE R442-1A DU CODE DE L'URBANISME)

Modifications		
DATE	INDICE	OBJET

1.4

D.14121-01 / 200059
07 MAI 2021
1412101-4DIV.DGN

CABINET ALTUS
GÉOMÈTRES EXPERTS ASSOCIÉS
42 rue Marcelin Berthelot, B.P.74
93701 Drancy Cedex
Tel. 01 41 60 19 50
Fax 01 48 30 99 40
contact@cabinetaltus.com
www.cabinetaltus.com

CE PLAN ET SON CONTENU SONT LA PROPRIÉTÉ DU CABINET ALTUS

LA LIMITE A-B A ÉTÉ CONFIRMÉE PAR PROCÈS VERBAL DE BORNAGE LE 22/01/20.
LA LIMITE D-E-F-A ÉTÉ RETABLIÉ SUIVANT LE PLAN DE MASSE ÉTABLI EN 2001 PAR M. LECOMTE, GÉOMÈTRE EXPERT AU CHESNAY (78) ET EST À CONFIRMER PAR PROCÈS VERBAL DE BORNAGE EN ACCORD AVEC LES PROPRIÉTAIRES VOISINS.
LA DÉLIMITATION ET L'ALIGNEMENT DE LA PROPRIÉTÉ PUBLIQUE À CARACTÈRE DE VOIE DEVRONT ÊTRE CONFIRMÉS PAR LA PERSONNE PUBLIQUE PROPRIÉTAIRE OU GESTIONNAIRE DU DOMAINE.
LES SERVITUDES ÉVENTUELLES SONT À PRÉCISER APRÈS ANALYSE DES TITRES DE PROPRIÉTÉ (NON FOURNIS).
LE NIVELLEMENT EST RATTACHÉ AU NIVELLEMENT GÉNÉRAL DE LA FRANCE, SYSTÈME I.G.N. 1969, ALTITUDE NORMALE.
LE SYSTÈME DE COORDONNÉES EST RATTACHÉ AU LAMBERT 93 ZONE 8 (CONJUGUE CONFORME 46).

CABINET ALTUS
GÉOMÈTRES EXPERTS ASSOCIÉS
42 rue Marcelin Berthelot, B.P.74
93701 Drancy Cedex
Tel. 01 41 60 19 50
Fax 01 48 30 99 40
contact@cabinetaltus.com
www.cabinetaltus.com

VILLE DE JOINVILLE-LE-PONT (94)
Avenue de Joinville n° 26
D.14121-01 / 200059 - PLAN N° 1.4 - 07 MAI 2021
1412101-4DIV.DGN

