

182

**ARRETE**  
Portant mise à jour du Plan Local d'Urbanisme (PLU)  
de la commune de Joinville-le-Pont

2019-A- JU

Le Président de l'Etablissement Public Territorial ParisEstMarne&Bois,

VU le Code de l'urbanisme et notamment ses articles L.151-43, L.152-7, L.153-60, R.151-51 à R.151-53 et R.153-18,

VU le P.L.U. de la commune de Joinville-le-Pont approuvé le 19 décembre 2007, modifié les 31 mai 2010, 29 juin 2010, 28 juin 2011, 2 juin 2012, 31 mars 2015, et 15 décembre 2015, et mis en compatibilité le 29 juin 2015 par déclaration de projet,

VU l'arrêté préfectoral n° 2018/4122 du 14/12/2018 instituant une servitude d'utilité publique en tréfonds nécessaire à l'établissement, à l'aménagement, à l'exploitation et à l'entretien du tunnel ferroviaire de la ligne rouge 15 Sud (tronçon Pont-de-Sèvres/Noisy-Champs) du métro souterrain du réseau de transport public du Grand Paris sur le territoire de Joinville-le-Pont,

**CONSIDERANT** qu'il y a lieu de mettre à jour les annexes du Plan Local d'Urbanisme de la commune de Joinville-le-Pont;

**ARRETE**

**Article 1<sup>er</sup> :** Le Plan Local d'Urbanisme de la commune de Joinville-le-Pont est mis à jour à la date du présent arrêté.

A cet effet, l'arrêté préfectoral n° 2018/4119 du 14/12/2018 instituant une servitude d'utilité publique en tréfonds nécessaire à l'établissement, à l'aménagement, à l'exploitation et à l'entretien du tunnel ferroviaire de la ligne rouge 15 Sud (tronçon Pont-de-Sèvres/Noisy-Champs) du métro souterrain du réseau de transport public du Grand Paris sur le territoire de Joinville-le-Pont est intégré au Plan local d'Urbanisme dans les documents annexes de servitudes d'utilité publique.

**Article 2 :** La mise à jour est effectuée sur les documents tenus à la disposition du public au siège de l'Etablissement Public Territorial ParisEstMarne&Bois sis 14 rue Louis Talamoni - 94500 Champigny-sur-Marne et à la Mairie de Joinville-le-Pont.

**Article 3 :** Le présent arrêté sera affiché au siège de l'Etablissement Public Territorial ParisEstMarne&Bois et à la mairie Joinville-le-Pont.

Fait à Joinville le Pont, le 14/01/19

Le Président,



Jacques J.P. MORIN

Accusé de réception en préfecture  
7941-20190114-2019-A-14-AR  
Date de télétransmission : 14/01/2019  
Date de réception préfecture : 14/01/2019



PRÉFET DU VAL DE MARNE

PRÉFECTURE DU VAL-DE-MARNE

DIRECTION DE LA COORDINATION DES POLITIQUES  
PUBLIQUES ET DE L'APPUI TERRITORIAL

BUREAU DE L'ENVIRONNEMENT ET DES  
PROCÉDURES D'UTILITÉ PUBLIQUE

AFFAIRE SUIVIE PAR SEPHORA KHAYAT ET ATIGUI ZOHRA

☎ 01 49 56 61 84 / 01 49 56 61 73

SEPHORA.KHAYAT@VAL-DE-MARNE.GOUV.FR  
ZOHRA.ATIGUI@VAL-DE-MARNE.GOUV.FR

DCPPAT/BEPUP

N° 360

Créteil, le 13 DEC. 2013

LE PREFET DU VAL DE MARNE

à

**Monsieur le Président de l'Établissement  
Public Territorial « Paris-Est-Marne et Bois »**

14, rue Louis Talamoni

94 500 Champigny-sur-Marne

**OBJET : Servitude d'utilité publique dans le cadre du projet d'aménagement du  
réseau de transport public du Grand Paris (ligne 15 sud - tronçon  
Pont-de-Sèvres à Noisy-Champs)**

**P.J. : 4 arrêtés et leurs annexes et 1 CD**

Je vous adresse, sous ce pli, une copie de mes arrêtés établissant les servitudes d'utilité publique en tréfonds nécessaires à la réalisation du projet d'aménagement du réseau de transport public du Grand Paris (ligne 15 sud - tronçon Pont-de-Sèvres à Noisy-Champs) des communes de **Champigny-sur-Marne, Joinville-le-Pont, Saint-Maur-des-Fossés et Villiers-sur-Marne**, à l'issue de 3 enquêtes publiques organisées entre décembre 2013 et octobre 2015.

Je vous demande d'annexer sans délai ces documents aux plans locaux d'urbanisme des communes concernées et de constater leurs mises à jour respectives.

Le Préfet,

Laurent PREVOST



PREFET DU VAL DE MARNE

PRÉFECTURE DU VAL-DE-MARNE

Créteil, le 14 DEC. 2018

DIRECTION DE LA COORDINATION DES POLITIQUES PUBLIQUES  
ET DE L'APPUI TERRITORIAL

BUREAU DE L'ENVIRONNEMENT ET DES PROCÉDURES D'UTILITÉ  
PUBLIQUE

ARRETE PREFECTORAL n° 2018 / 4119

**Arrêté établissant, au profit de la Société du Grand Paris, une servitude d'utilité publique en tréfonds nécessaire à l'établissement, à l'aménagement, à l'exploitation et à l'entretien du tunnel ferroviaire de la ligne rouge 15 Sud (tronçon Pont de Sèvres / Noisy-Champs) du métro souterrain du réseau de transport public du Grand Paris sur le territoire de la commune de Joinville-le-Pont**

LE PREFET DU VAL-DE-MARNE

Chevalier de la Légion d'Honneur ;

Chevalier de l'Ordre National du Mérite ;

- VU le code de l'expropriation pour cause d'utilité publique, et notamment ses articles R. 311-9 à R. 323-14 ;
- VU le code général des collectivités territoriales ;
- VU le code des transports, et notamment les articles L. 2113-1 et suivants ;
- VU le code de l'urbanisme, et notamment ses articles L. 151-43, L. 152-7 et L. 153-60 ;
- VU la loi 65-557 du 10 juillet 1965 modifiée, fixant le statut de la copropriété des immeubles bâtis ;
- VU la loi n° 2010-597 du 3 juin 2010 modifiée, relative au Grand Paris ;
- VU le décret n° 55-22 du 4 janvier 1955, portant réforme de la publicité foncière ;

- VU le décret n°2004-374 du 29 avril 2004 modifié relatif aux pouvoirs des préfets, à l'organisation et à l'action des services de l'État dans les régions et départements ;
- VU le décret n° 2010-756 du 7 juillet 2010 modifié, relatif à la Société du Grand Paris ;
- VU le décret n° 2011-1011 du 24 août 2011 portant approbation du schéma d'ensemble du réseau de transport public du Grand Paris ;
- VU le décret n° INTA1704115D du 21 février 2017 portant nomination de Monsieur Laurent PREVOST en qualité de préfet du Val-de-Marne ;
- VU le décret n° 2014/1607 en date du 24 décembre 2014 déclarant d'utilité publique et urgents les travaux nécessaires à la réalisation du tronçon de métro automatique reliant les gares de Pont-de-Sèvres à Noisy-Champs (ligne rouge 15 sud) du réseau de transport public du Grand Paris, et valant mise en compatibilité des documents d'urbanisme des communes d'Alfortville, Bagneux, Boulogne-Billancourt, Cachan, Champigny-sur-Marne, Champs-sur-Marne, Châtillon, Clamart, Créteil, Issy-les-Moulineaux, Maisons-Alfort, Malakoff, Noisy-le-Grand, Saint-Maur-des-Fossés, Sèvres et Vanves ;
- VU le décret n° 2015-1572 du 2 décembre 2015 relatif à l'établissement d'une servitude d'utilité publique en tréfonds ;
- VU le décret n° 2016-814 du 17 juin 2016 relatif au regroupement du contentieux de l'expropriation pour cause d'utilité publique lié à la réalisation du réseau de transport du Grand Paris ;
- VU l'arrêté préfectoral n° 2014/5898 du 16 juin 2014 portant désignation des membres de la commission d'enquête relative aux enquêtes parcellaires de la ligne 15 sud du métro du Grand Paris (Noisy-Champs – Pont-de-Sèvres) compétente sur le territoire du département du Val-de-Marne ;
- VU l'arrêté préfectoral n° 2015/1188 du 6 mai 2015 - réseau de transport public du Grand Paris Ligne rouge 15 sud - tronçon « Pont de Sèvres/Noisy-Champs » portant ouverture d'une enquête parcellaire relative aux tréfonds sur les communes de Champigny-sur-Marne, Joinville-le-Pont et Villiers-sur-Marne ;



- VU toutes les pièces de l'enquête parcellaire à laquelle le projet a été soumis du 8 juin au 6 juillet 2015 inclus ;
- VU le dossier soumis à l'enquête parcellaire, comprenant, outre les documents mentionnés à l'article R. 131-3 du code de l'expropriation, les plans permettant de déterminer l'emplacement et le volume des tréfonds susceptibles d'être grevés ainsi qu'une notice explicative exposant les motifs rendant nécessaire l'établissement de la servitude ;
- VU les notifications individuelles du dépôt du dossier d'enquête parcellaires en mairie, adressées aux propriétaires des immeubles, des terrains ou du sous-sol et aux titulaires de droits réels concernés, et auxquelles était jointe une copie de la notice explicative ;
- VU le rapport et son avis favorable sans réserve rendus le 26 novembre 2015 par M. Bernard Panet, président de la commission d'enquête parcellaire ;
- VU le courrier de saisine en date du 31 juillet 2018 de M. Thierry Dallard, Président de la Société du Grand Paris, demandant au préfet du Val-de-Marne la prise d'un arrêté établissant une servitude d'utilité publique les communes de Cachan, Champigny-sur-Marne, Joinville-Le-Pont, Saint Maur-des-Fossés, Villejuif, Villiers-sur-Marne et Vitry-sur-Seine pour les volumes n'ayant pu être maîtrisés à l'amiable ;

**Considérant** la nécessité d'instituer une servitude d'utilité publique en tréfonds en vue de l'établissement, de l'aménagement, de l'exploitation et de l'entretien de l'infrastructure souterraine de transport de la ligne 15 Sud du Grand Paris Express ;

**Considérant** que la servitude concerne les emprises en tréfonds nécessaires à la réalisation du tunnel de la ligne rouge 15 sud, situées plus de quinze mètres au-dessous du point le plus bas du terrain naturel ;

**Considérant** que les propriétaires des immeubles, des terrains ou du sous-sol et les titulaires de droits réels concernés ont été informés des motifs rendant nécessaire l'établissement de la servitude en tréfonds et mis en mesure de présenter leurs observations, conformément aux dispositions de l'article 6 du décret du 2 décembre 2015 ;

**ARRETE :**

- **Article 1<sup>er</sup>** : Il est institué dans la commune de Joinville-le-Pont, au profit de la Société du Grand Paris, une servitude d'utilité publique en tréfonds concernant les portions de l'ouvrage annexées au présent arrêté, au sens de l'article L.2113-1 du code des transports, portant sur le tunnel ferroviaire de la ligne rouge 15 Sud (tronçon Pont de Sèvres / Noisy-Champs) du métro souterrain du réseau de transport public du Grand Paris.

L'état parcellaire, les plans parcellaires et états descriptifs annexés au présent arrêté désignent les propriétés grevées par la servitude, déterminent l'emplacement et le volume des tréfonds, et précisent l'identité des propriétaires et titulaires de droits réels concernés.

La servitude confère à son bénéficiaire le droit d'occuper le volume en sous-sol nécessaire à l'établissement, à l'aménagement, à l'exploitation et à l'entretien de l'infrastructure souterraine de transport.

Elle oblige les propriétaires et titulaires de droits réels concernés à s'abstenir de tout fait de nature à nuire au bon fonctionnement, à l'entretien et à la conservation de l'ouvrage.

- **Article 2** : Le présent arrêté est notifié par le préfet du Val-de-Marne, par lettre recommandée avec demande d'avis de réception, à la Société du Grand Paris.

- **Article 3** : La Société du Grand Paris notifie le présent arrêté à chaque propriétaire et le cas échéant à chaque titulaire de droits réels concerné, par lettre recommandée avec demande d'avis de réception. L'extrait d'état parcellaire et les plans désignant les biens grevés sont joints à la notification ;

Au cas où la résidence d'un propriétaire ou d'un titulaire de droits réels est inconnue, la notification du présent arrêté est faite au maire de la commune de Joinville-le-Pont, sur le territoire de laquelle se trouve la propriété. Le maire de

la commune est chargé de procéder à l'affichage de cette notification pendant une durée de deux mois.

- **Article 4 :** La servitude prend effet à l'égard des propriétaires et, le cas échéant, des titulaires de droits réels et syndicats de copropriétaires concernés dès que l'arrêté leur est notifié ;
- **Article 5 :** Le présent arrêté emporte transfert de gestion des dépendances du domaine public de la personne publique propriétaire autre que l'État au profit de la Société du Grand Paris.
- **Article 6 :** En application de l'article L.132-2 du code de l'expropriation pour cause d'utilité publique, l'emplacement de la ligne divisoire est fixé tel qu'il est indiqué au plan parcellaire annexé ;
- **Article 7 :** La servitude d'utilité publique en tréfonds instituée par le présent arrêté, pour être opposables aux demandes d'autorisation d'occupation du sol, conformément à l'article L.152-7 du code de l'urbanisme, doit être annexée au plan local d'urbanisme dans un délai d'un an à compter de son institution. La servitude sera notifiée par le Préfet à l'établissement public territorial (EPT 10) Paris-Est-Marne et Bois, en application de l'article L.153-60 du code de l'urbanisme. L'EPT 10 devra l'annexer au plan local d'urbanisme de la commune sans délai.

Le président de l'EPT 10 constatera qu'il a été procédé à la mise à jour du plan local d'urbanisme (PLU). A défaut, le président de l'EPT est mis en demeure par le préfet d'annexer la servitude au PLU et, si cette formalité n'a pas été effectuée dans le délai de trois mois à compter de la mise en demeure, le préfet y procède d'office par arrêté. L'arrêté du président de l'EPT constatant la mise en jour du PLU, ou l'arrêté préfectoral mentionné à la phrase précédente, est affiché pendant un mois au siège de l'EPT et en mairie de Joinville-le-Pont.

Dans les conditions prévues par le code de l'urbanisme, les autorités compétentes en matière de droit des sols assurent l'opposabilité de la servitude lorsque les travaux envisagés par un pétitionnaire seraient de nature à nuire au bon fonctionnement, à l'entretien et à la conservation de l'ouvrage.



**- Article 8 :** Les propriétaires et, le cas échéant, les titulaires de droits réels concernés bénéficient d'un délai de six mois, à compter de la notification du présent arrêté effectuée conformément à son article 3, pour demander à la Société du Grand Paris, bénéficiaire de la servitude d'utilité publique, l'indemnité compensatrice prévue par l'article L.2113-3 du code des transports.

A défaut d'accord amiable dans un délai de quatre mois à compter de la réception de cette demande, il est fait application des dispositions du second alinéa de l'article R. 311-9 et des articles R. 311-10 à R. 323-14 du code de l'expropriation pour cause d'utilité publique, en vue de la fixation de l'indemnité compensatrice par le juge de l'expropriation près le tribunal de grande instance de Paris, compétent en vertu du décret n° 2016-814 du 17 juin 2016 susvisé.

Le bénéficiaire de la servitude d'utilité publique en tréfonds supporte seul la charge et le coût de la notification de l'ordonnance de transport sur les lieux, de la copie des mémoires des parties et de la copie des documents qui lui ont été transmis.

**- Article 9 :** Le présent arrêté peut faire l'objet d'un recours contentieux devant le tribunal administratif de Melun dans un délai de 2 mois à compter de sa notification. Durant ce délai, un recours gracieux peut être exercé auprès de l'autorité préfectorale ;

**- Article 10:** La secrétaire générale de la préfecture du Val-de-Marne, le sous-préfet de Nogent-sur-Marne, le président de l'EPT Paris-Est-Marne et Bois, le maire de la commune de Joinville-le-Pont et le président de la Société du Grand Paris sont chargés, chacun en ce qui le concerne, de l'exécution du présent arrêté publié dans le recueil des actes administratifs de la préfecture du Val-de-Marne.

Le Préfet

Laurent PREVOST

# ANNEXES

<b>EP4 :</b> (Du 8 juin au 6 juillet 2015 inclus)  Arrêté d'ouverture d'enquête publique n°2015/1188 du 6 mai 2015		<b>Propriétaires des Parcelles</b>	<b>n°Parcelle</b>
	<u>Transfert de gestion</u>	CD94 (Conseil Départemental du 94)	- L n°95 - L n°DP3
	<u>Transfert de gestion</u>	Commune de Joinville-le-Pont	- L n°140 - L n°DP1 - L n°DP2 - M n°DP1 - M n°DP2 - M n°DP3 - M n°DP4 - N n°DP3 - P n°132* - P n°DP1 - P n°DP2
	<u>SUP</u>	France Habitation	- L n°29*
	<u>Transfert de gestion</u>	VNF (Voie Navigable de France)	- N n°DP1

\* : les parcelles surlignées en jaune comprennent une ligne divisoire



18.3

S.E.G.A.T.  
Société d'Etudes Générales  
pour l'Aménagement du Territoire

ETAT PARCELLAIRE  
Liste des propriétaires

METRO GRAND PARIS LIGNE 15 SUD  
H56 - INTERGARE GARE CHAMPIGNY-CENTRE <-> GARE SAINT-MAUR-CRETEIL

JOINVILLE-LE-PONT

PROPRIETE 107										PROPRIETAIRE REEL (Personne physique) ou SON REPRESENTANT (Personne morale)									
PROPRIETAIRE:																			
- VOIES NAVIGABLES DE FRANCE Représentées par son Président M. Stéphane SAINT-ANDRE																			
Etablissement Public à Caractère Industriel et Commercial identifié au SIREN N° 552 017 303 - R.C.S. ARRAS																			
175 Rue Ludovic Bouteux BETHUNE (62400)																			

Mode	Référence cadastrale				N° plan	Assiette servitude			Surf. (m²)	Observations (Surfaces en m² ou ca)
	Sect	N° DP1	Nature SOL	Lieu-Dit		Base a	Cotes altimétriques	Cotes altimétriques		
N				LA MARNE	12		Cote NGF sup. : -1,5 m		664	
							Cote NGF inf. : Non délimitée		Total 664	

~~MU ET MAYENNE A MON ARRÊTÉ EN DATE DU~~ 14 DEC. 2018  
LE PREFET,  
Le Préfet du Val-de-Marne  
Laurent PREVOST



METRO GRAND PARIS LIGNE 15 SUD  
H56 - INTERGARE GARE CHAMPIGNY-CENTRE <-> GARE SAINT-MAUR-CRETEIL

JOINVILLE-LE-PONT

PROPRIETE 109	PROPRIETAIRE REEL (Personne physique) ou SON REPRESENTANT (Personne morale)
PROPRIETAIRE - DEPARTEMENT DU VAL DE MARNE représenté par le Président du Conseil Départemental identifié au SIREN N° 229 400 288 Hôtel du Département 21 Avenue du Général de Gaulle CRETEIL (94000)	

Mode	Référence cadastrale				N° plan	Assiette servitude			Observations (Surfaces en m² ou ca)
	Sect	N°	Nature	Lieu-Dit		Base	Côtes altimétriques	Surf. (m²)	
	L	DP3	SOL	RUE CHARLES FLOQUET (RD 3)	5	a	Cote NGF sup. : 12 m Cote NGF inf. : Non délimitée	66 Total 66	

METRO GRAND PARIS LIGNE 15 SUD  
H56 - INTERGARE GARE CHAMPIGNY-CENTRE <-> GARE SAINT-MAUR-CRETEIL

JOINVILLE-LE-PONT

PROPRIETE 301	PROPRIETAIRE REEL (Personne physique) ou SON REPRESENTANT (Personne morale)
PROPRIETAIRE	
- DEPARTEMENT DU VAL DE MARNE représenté par le Président du Conseil Départemental	
identifié au SIREN N° 229 400 288	
Hôtel du Département 21 Avenue du Général de Gaulle CRETEIL (94000)	

Mode	Référence cadastrale				N° plan	Assiette servitude		Observations (Surfaces en m² ou ca)	
	Sect	N°	Nature	Lieu-Dit		Surf. (m²)	Base		
L		95	SOL	RUE DU 42eme DE LIGNE	790	1	a	Côte NGF sup. : 11,7 m Côte NGF inf. : Non délimitée	326
						Total		326	

Origine de propriété

PARCELLE CADASTREE SECTION L N° 95 : CESSION au DEPARTEMENT DU VAL DE MARNE : Acte administratif reçu par le Président du Conseil Général le 15 décembre 1978, publié et enregistré au 1<sup>er</sup> bureau des hypothèques de CRETEIL (94), le 10 janvier 1979, volume 3609 n° 2.

## Liste des propriétaires

**METRO GRAND PARIS LIGNE 15 SUD**  
**H56 - INTERGARE GARE CHAMPIGNY-CENTRE <> GARE SAINT-MAUR-CRETEIL**

JOINVILLE-LE-PONT

Mode	Référence cadastrale				N° plan	Assiette servitude		Observations (Surfaces en m² ou ca)
	Sect	N°	Nature	Lieu-Dit		Base	Côtes altimétriques	
L		140	SOL	RUE DE L'EGALITE	2	a	Cote NGF sup. : 8,6 m Cote NGF inf. : Non délimitée	2495
P		132	SOL	23B AVENUE PRESIDENT WILSON	15	a	Cote NGF sup. : 2,8 m Cote NGF inf. : Non délimitée	99
						Total		2594

**Origine de propriété**

**PARCELLE CADASTREE SECTION L N° 140 :** Aucune formalité au fichier immobilier. Origine antérieure au 1er janvier 1956

**PARCELLE CADASTREE SECTION P N° 132 :** La parcelle cadastrée section P n° 132 provient de la division d'un immeuble de plus grande importance originellement cadastré section P n° 73 d'une contenance de 74,78 ca dont la surplus cadastré section P N°131 d'une contenance de 5 a 58 ca a été vendu par la commune.

n° 73 d'une contenance de 7a 78 ca dont le surplus cadastre section P N 131 a été cédée par la Commune. Cette division résulte d'un document d'arpentage établi par Monsieur RIOTTE, Géomètre-Expert à MAISONS-ALFORT (94) portant le numéro 423F publié et enregistré à l'appui de la vente précitée au 1<sup>er</sup> bureau de la conservation des hypothèques de CRETEIL (94), le 08 octobre 1992, volume 1992P n° 5415, la parcelle P 132 restant appartenir à la Commune.

Originellement la parcelle cadastrée P n° 73 appartenait à la Commune par suite de faits et actes antérieurs au 1<sup>er</sup> janvier 1956.



METRO GRAND PARIS LIGNE 15 SUD  
H56 - INTERGARE GARE CHAMPIGNY-CENTRE <> GARE SAINT-MAUR-CRETEIL


JOINVILLE-LE-PONT

PROPRIETE 602 PROPRIETAIRE REEL (Personne physique) ou SON REPRESENTANT (Personne morale)  
PROPRIETAIRE  
- Société dénommée FRANCE HABITATION SA D'HABITATIONS A LOYER MODERE, Représentée par son Président M. Michel CLAIR  
Société Anonyme au capital de 266 070 895 euros identifiée au SIREN N° 582 142 816 - R.C.S. NANTERRE  
1 Square Chaplail LEVALLOIS PERRET (92300)

Mode	Référence cadastrale				N° plan	Assiette servitude		Observations (Surfaces en m² ou ca)
	Sect	N°	Nature	Lieu-Dit		Base	Côtes altimétriques	
L		29	SOL	RUE DU 42ème DE LIGNE	18	a	Cote NGF sup. : 10,3 m Cote NGF inf. : Non délimitée	Surf. (m²) 811
Total								811

Origine de propriété  
PARCELLE CADASTREE SECTION L N° 29 : Bien dépendant de la Société FRANCE HABITATION SA D'HABITATIONS A LOYER MODERE pour en être devenu propriétaire suivant acte reçu par Maître MARCELLIER, notaire à NOGENT-SUR-MARNE (Val-de-Marne), le 3 juin 1955, transcrit au 9ème bureau des hypothèques de la SEINE, le 13 juillet 1955, volume 4003 n° 3161.  
ETAT DESCRIPTIF DE DIVISION : Convention passée entre le Préfet du VAL DE MARNE agissant au nom de l'Etat et l'Office Public d'HLM de JOINVILLE LE PONT, le 3 octobre 1991 publiée et enregistrée au 1er bureau des hypothèques de CRETEIL (94), le 27 décembre 1991, volume 1991P n° 8290.

N°1: Plan de Masse 1/1 500

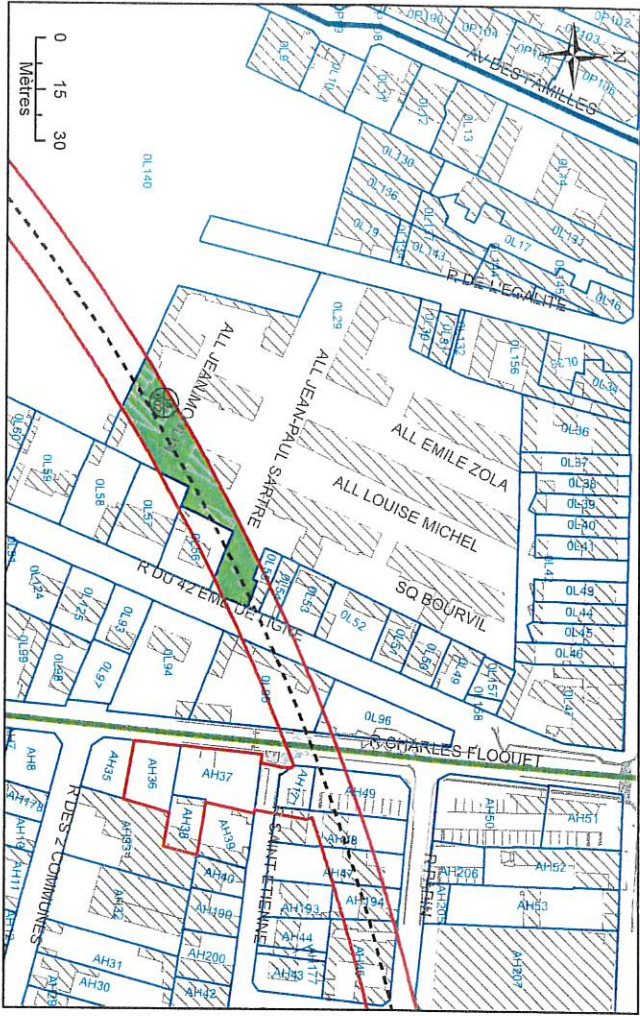

## N°2: Assiette Volumétrique de la Servitude d'Utilité Publique

Joinville-le-Pont - 20 rue du 42e de ligne - Section L n°29 - Contenance 86a 89ca

Niveau	Désignation sommaire	Superficie (m <sup>2</sup> )	Descriptif de l'assiette		Teinte
			Base	Cote altimétrique (NGF)	
Tréfonds	Emprise SGP	811	a	10,3 m	Non délimitée

Altimétrie : NGF, système IGN69

MAÎTRISE D'OUVRAGE  
Société du Grand Paris  
30, Avenue des Foulies  
93200 Saint-Denis




Réseau de transport public du Grand Paris - Lot 1  
N° a l'état parcellaire : 18/602  
Servitude d'Utilité Publique

Ce document est la propriété de la SGP - Toutes reproductions et communications sont interdites sans autorisation

MANDATAIRE:	EMETTEUR:	N° de marché	N° SGP	Spécificité	Phase	Type de document	N° de plan et d'olio	Index
SEGIAT 6bis, rue Jean Bonnet 94200 Joinville-le-Pont Tél : 01 45 15 23 00	ATGT 34-36 Avenue Louis Aragon 93000 BOBIGNY Tél : 01 48 95 09 58	11LOTXMSXX	XXX	FON	HPH	212	1602016	a 2


N°3: Plan en Tréfonds 1/1 000

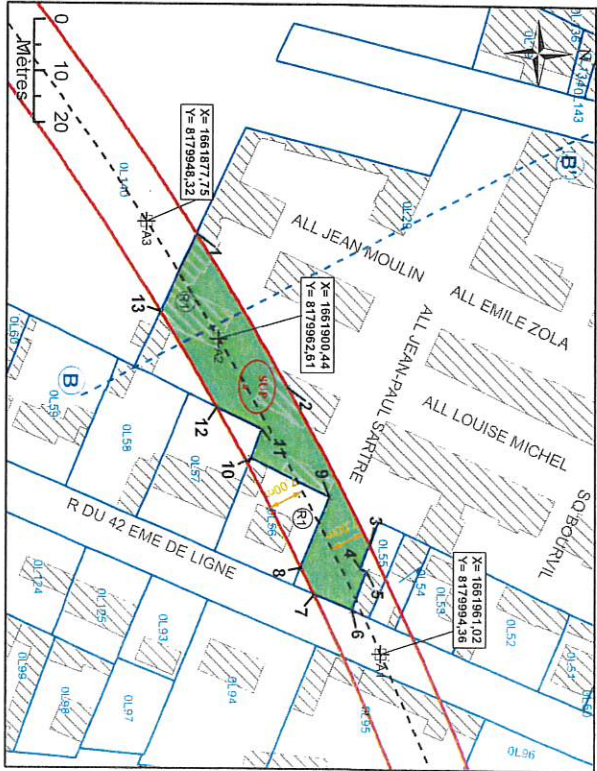

NB : SUP sans valeur de délimitation du périmètre du terrain, ni bornage.

Légende	
	Emprise du projet
	Unité parcellaire
	Axe du tracé du projet
	A1
	Sommet du Volume 1, fraction de la parcelle en tréfonds
	A
	Sommet du périmètre
	Servitude Utilité Publique
	Cotation graphique
	Partie du tracé définie par une ligne
	Partie du tracé définie par un arc
	(3 points)
	(2 points)


## N°4: Coupe

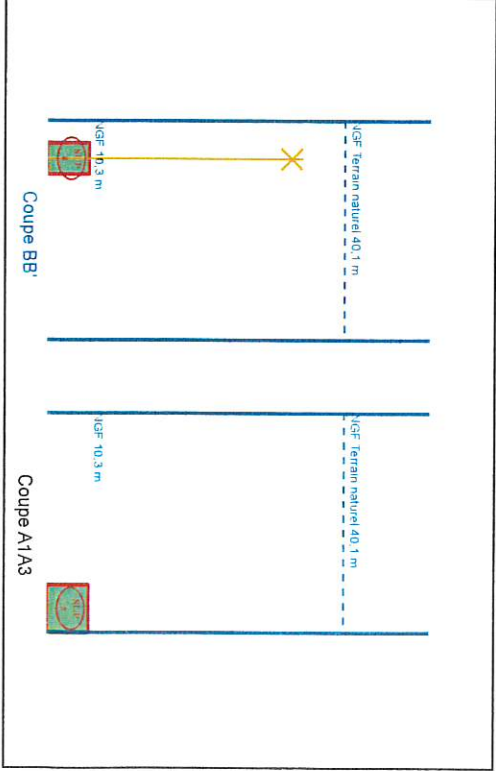

NB : Cotes NGF Terrain Naturel issues de la BD ALTI. Représentations et valeurs indicatives.




N°1: Plan de Masse 1/500

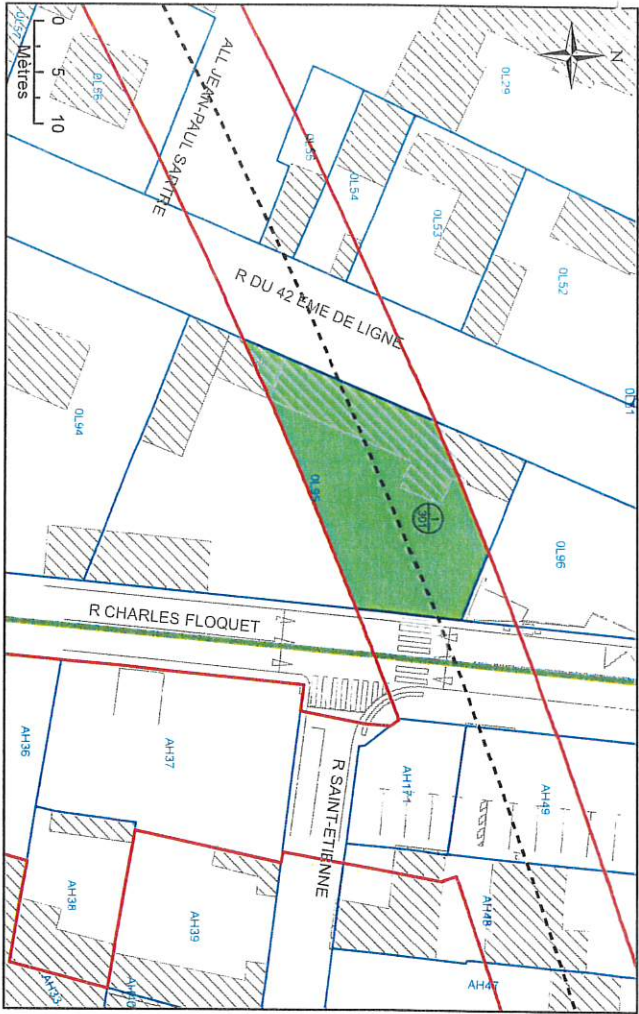

**N°2: Assiette Volumétrique de la Servitude d'Utilité Publique**  
Joinville-le-Pont - 3 rue du 42e de ligne - Section L n°95 - Contenance 07a 90ca

Niveau	Désignation sommaire	Superficie (m²)	Descriptif de l'assiette			Teinte
			Base	Cote altimétrique (NGF)	Non délimitée	
Tréfonds	Emprise SGP	326	a	11,7 m		Verte


Altimétrie : NGF, système IGN69

MAÎTRISE D'OUVRAGE Société du Grand Paris 30, Avenue des Futiliers 93200 Saint-Denis		Réseau de transport public du Grand Paris - Lot 1	
		N° à l'état parcellaire : 1/301	Servitude d'Utilité Publique








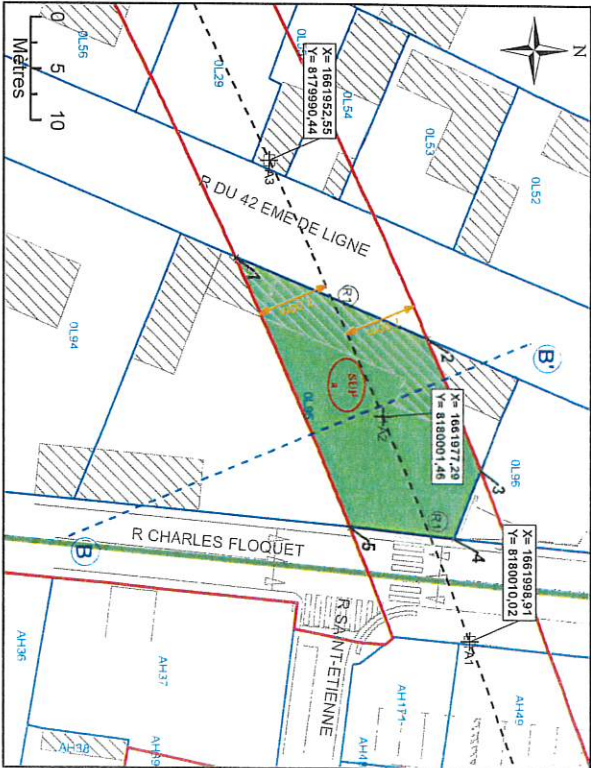





Ce document est la propriété de la SGP - Toutes reproductions et communications sont interdites sans autorisation

 MANDATAIRE: SEGAT 80bis, rue Jean Bonnefoix 94200 Ivry-sur-Seine Tél. : 01 45 15 23 00 Yann Point	EMETTEUR: ATGT 34-36 Avenue Louis Aragon 93000 BOBIGNY Tél. : 01 48 95 09 58									
		Emetteur	N° de marché	N SGP	Spécialité	Phase	Type de document	N° de plan et folio	Indice	
		ATGT	11LOTMAXSX	XXX	FON	HPH	212	48226 106072018	a	2
		Echelle : 1/500	FL A3	Coordonnées : RGF93 CG48			Nivellement : NGF IGN 69			


N°3: Plan en Tréfonds 1/500



NB : SUP sans valeur de délimitation du périmètre du terrain, ni bornage.

Légende	
	Emprise du projet
	Limite parcellaire
	Axe du tracé du projet
	Axe de la coupe
	Numéro de parcelle
	N° au plan parcellaire
	Partie du tracé définie par un arc
	Géoréférencement du tracé
	Sommet du Volume 1, fraction de la parcelle en tréfonds
	Sommet du périmètre
	Servitude Utilité Publique
	Cotation graphique
	Partie du tracé définie par une ligne


**N°4: Coupe**

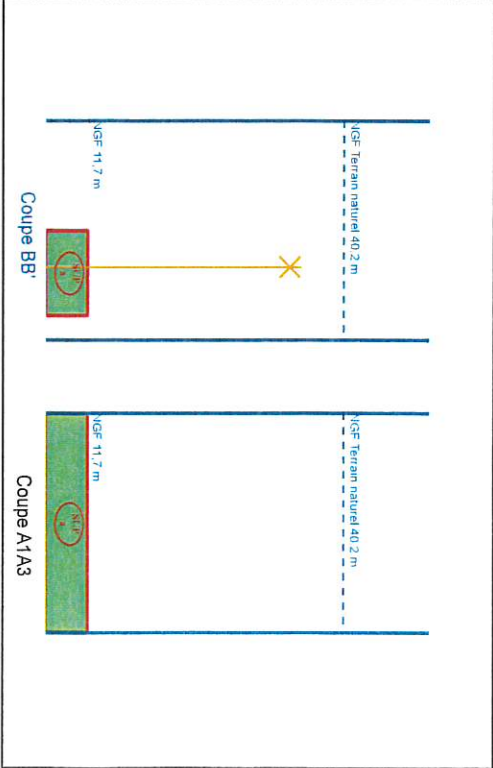

NB : Cotes NGF Terrain Naturel issues de la BD ALTI. Représentations et valeurs indicatives.



N°1: Plan de Masse 1/2 000

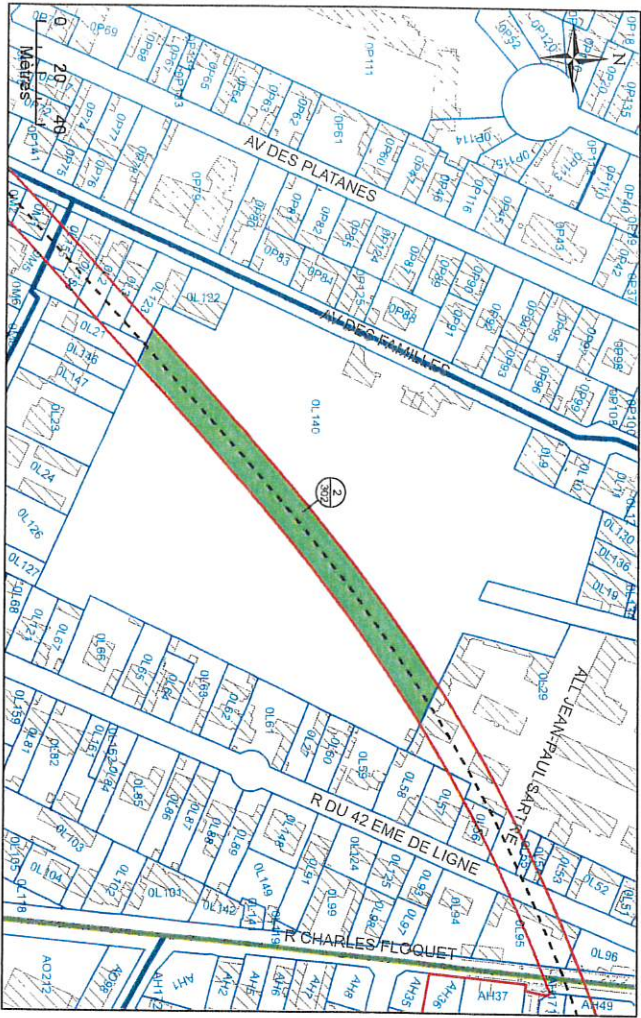

N°2: Assiette Volumétrique de la Servitude d'Utilité Publique  
Joinville-le-Pont - 9 rue de l egalite - Section L n°140 - Contenance 02ha 27a 44ca

Niveau	Désignation sommaire	Superficie (m²)	Base	Cote altimétrique (NGF)		Teinte
				Supérieure	Inférieure	
Tréfonds	Emprise SGP	2495	a	8,6 m	Non délimitée	Verte

Altimétrie : NGF, système IGN69

MATRISE D'OUVRAGE  
Société du Grand Paris  
30, Avenue des Frutiers  
93200 Saint-Denis




Réseau de transport public du Grand Paris - Lot 1  
N° à l'état parcellaire : 2/302  
Servitude d'Utilité Publique

Ce document est la propriété de la SGP - Toutes reproductions et communications sont interdites sans autorisation

MANDATAIRE:		EMETTEUR:	
SEGAT		ATGT	
6bis, rue Jean Bonnelot		34-36 Avenue Louis Aragon	
94200 Ivry-sur-Seine		93000 BOBIGNY	
Tel: 01 45 15 23 00		Tel: 01 48 95 09 58	
Yann Point			



N°1 : Plan de Masse 1/200

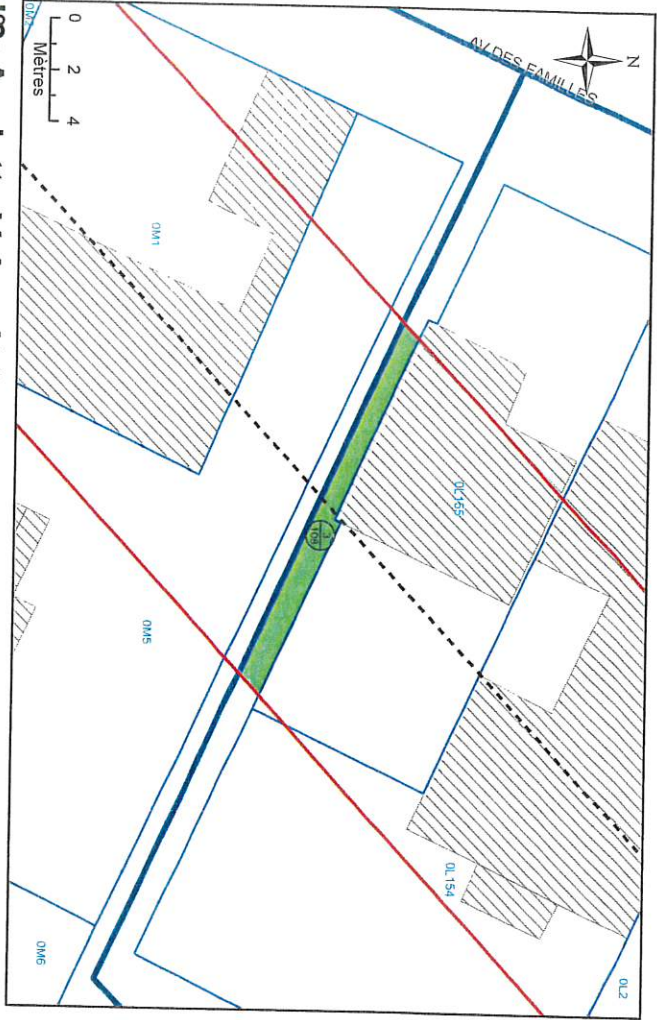


N°2 : Assiette Volumétrique de la Servitude d'Utilité Publique  
Joinville-le-Pont - Impasse de Bretagne - Section L n°DP1 - Contenance 15ca

Niveau	Désignation sommaire	Superficie (m <sup>2</sup> )	Base	Descriptif de l'assiette		
				Cote altimétrique (NGF)		Teinte
Tréfonds	Emprise SGP	15	a	Supérieure	Inférieure	
				4,0 m	Non délimitée	Verte

Altimétrie : NGF, système IGN69

MATRISE D'OUVRAGE  
Société du Grand Paris  
30, Avenue des Fruiliers  
93200 Saint-Denis


Société du Grand Paris

Réseau de transport public du Grand Paris - Lot 1  
N° à l'état parcellaire : 3/108  
Servitude d'Utilité Publique

Ce document est la propriété de la SGP - Toutes reproductions et communications sont interdites sans autorisation


MANDATAIRE:		ÉMETTEUR:		Émetteur		N° de matricule		N° SGP		Spécificité		Phase		Type de document		N° de plan et folio		Indice	
SEGAT		ATGT		ATGT		ATGT		ATGT		ATGT		ATGT		ATGT		ATGT		ATGT	
6bis, rue Jean Bonnelot		34-35 Avenue Louis Aragon		11, LOTXMSX		XXX		XXX		FON		HPH		212		4828		04/02/017	
94200 Ivry-sur-Seine		93000 BOBIGNY		Tel : 01 45 15 23 00		Tel : 01 48 95 09 58		Echelle : 1/249		Fl. A3		Coordonnées : RGF93 CCle		Nivellement : NGF IGN 69		a		1	
Yann Pout																			


N°3 : Plan en Tréfonds 1/249

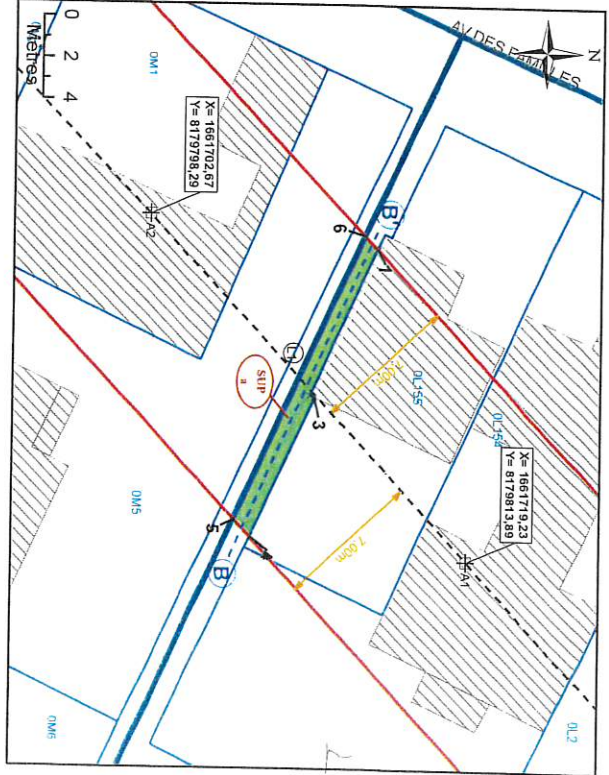



NB : SUP sans valeur de délimitation du périmètre du terrain, ni bornage.


**Légende**


 Emprise du projet


 Ligne parcellaire


 Axe du tracé du projet


 Axe de la coupe


 K 61


 N° au plan parcellaire de l'enquête publique N°11


 Partie du tracé définie par un arc


 A1


 Sommet du Volume 1, fraction de la parcelle en tréfonds


 Sommet du périmètre


 Servitude Utilité Publique


 Cordon graphique

 Partie du tracé définie par une ligne


 7,00 m

 11

 3 points

 2 points

N°4 : Coupe

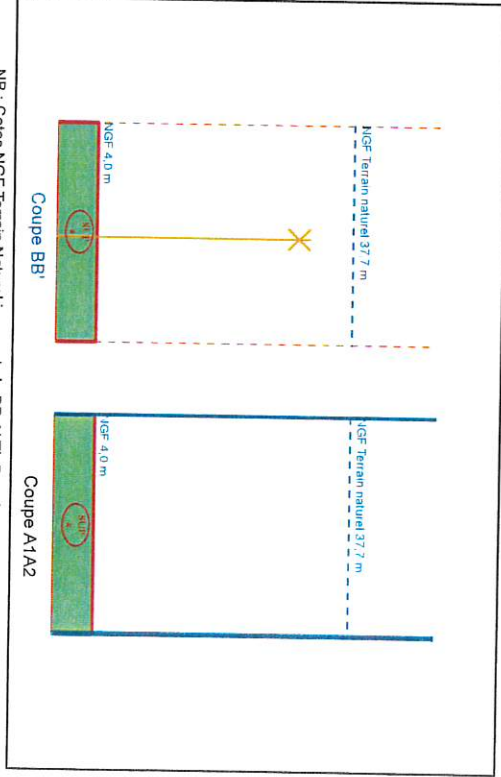

NB : Coles NGF Terrain Naturel issues de la BD ALTI. Représentations et valeurs indicatives.



Niveau	Désignation sommaire	Descriptif de l'assiette				
		Superficie (m <sup>2</sup> )	Base	Cote altimétrique (NGF)		Teinte
				Supérieure	Inférieure	
Tréfonds	Emprise SGP	186	a	11,0 m	Non délimitée	Vente

Niveau	Désignation sommaire	Descriptif de l'assiette				
		Superficie (m <sup>2</sup> )	Base	Cote altimétrique (NGF)		Teinte
				Supérieure	Inférieure	
Tréfonds	Emprise SGP	186	a	11,0 m	Non délimitée	Vente

**MAITRISE DOUVAGE**  
**Société du Grand Paris**  
30, Avenue des Fruitières  
93200 Saint-DENIS



Société  
du Grand  
Paris

Réseau de transport public du Grand Paris - Lot 1  
N° à l'état parcellaire : 4/108  
Service de l'Utilité Publique

**MANDATAIRE:**  
**SEGAT**  
6bis, rue Jean Bonnefoix  
94200 Ivry-sur-Seine  
Tel : 01 45 15 23 00  
Yann Point

**EMETTEUR:**  
**ATGT**  
34-36 Avenue Louis Aragon  
93000 BOBIGNY  
Tel : 01 48 95 09 58

Emetteur	
ATGT	
Echelle : 1	

N° de marc	
11LOTXMS	
/500	

Fi:A3	Cc
-------	----










SGP	Spéc
XXX	FC

RGF93 CC	Phas	ON
	HP	

e	Type d document
H	212
49	Nive

N° de plan	468
	04/08/2011

et Folio	Inc
26 2017	a

<b>Légende</b>	
	Emprise du projet
	Unité parcelaire
	Axe du tracé du projet
	Axe de la coupe
<b>K 67</b>	N° du tracé
	N° au plan parcelaire
	Partie de l'enquête publique N°11
	Partie du tracé définie par un arc (3 points)
<b>A1</b>	Géoréférencement du tracé
<b>7</b>	Somme du Volume 1, fraction de la parcelle en triangles
<b>A</b>	Somme du périmètre
	Servitude
<b>7,00 m</b>	Cotation graphique
	Partie du tracé définie par une ligne (2 points)

NGF Terrain naturel 40.2 m

NGF 11.0 m


NGF Terrain naturel 40.2 m

NGF 11.0 m

NB : Cotes NGF Terrain Naturel issues de la BD ALTI. Représentations et valeurs indicatives.



N°1 : Plan de Masse 1/500

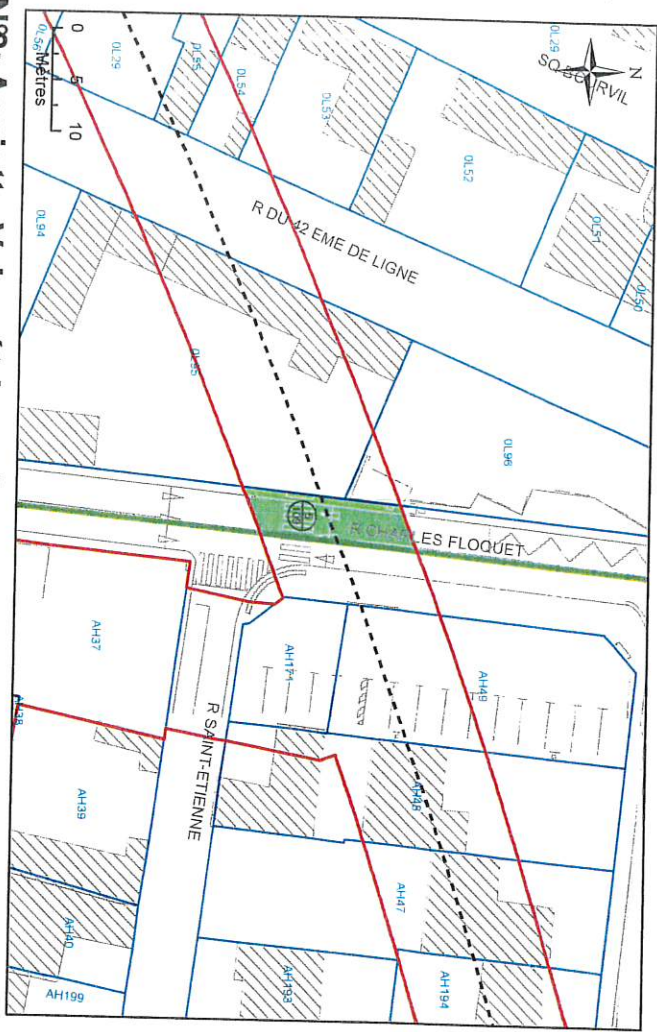

N2: Assiette Volumétrique de la Servitude d'Utilité Publique

Niveau	Désignation sommaire	Superficie (m²)	Base	Descriptif de l'assiette	
				Cote altimétrique (NGF)	Teinte
Tréfonds	Emprise SGP	66	a	Superieure 12,0 m	Non délimitée
					Verte

Altimétrie : NGF, système IGN69

MAINTISE DOUVAGE

Société du Grand Paris

30, Avenue des Frutiers

93200 Saint-DENIS

Société du Grand Paris

Réseau de transport public du Grand Paris - Lot 1


N° à l'état parcellaire : 5/109

Servitude d'Utilité Publique

Ce document est la propriété de la SGP - Toutes reproductions et communications sont interdites sans autorisation


MANDATAIRE:		EMETTEUR:		Emetteur		N° de marché		N° SGP		Spécialité		Phase		Type de document		N° de plan et Folio		Indice	
SEGAT		ATGT		ATGT		ATGT		ATGT		ATGT		ATGT		ATGT		ATGT		ATGT	
SBS, rue Jean Bonnefoix		34-36 Avenue Louis Aragon		93000 BOBIGNY		Tel : 01 48 95 09 58		Tel : 01 48 95 09 58		Tel : 01 48 95 09 58		Tel : 01 48 95 09 58		Tel : 01 48 95 09 58		Tel : 01 48 95 09 58		Tel : 01 48 95 09 58	
Yann Point		Yann Point		Yann Point		Yann Point		Yann Point		Yann Point		Yann Point		Yann Point		Yann Point		Yann Point	

N°3: Plan en Tréfonds 1/200

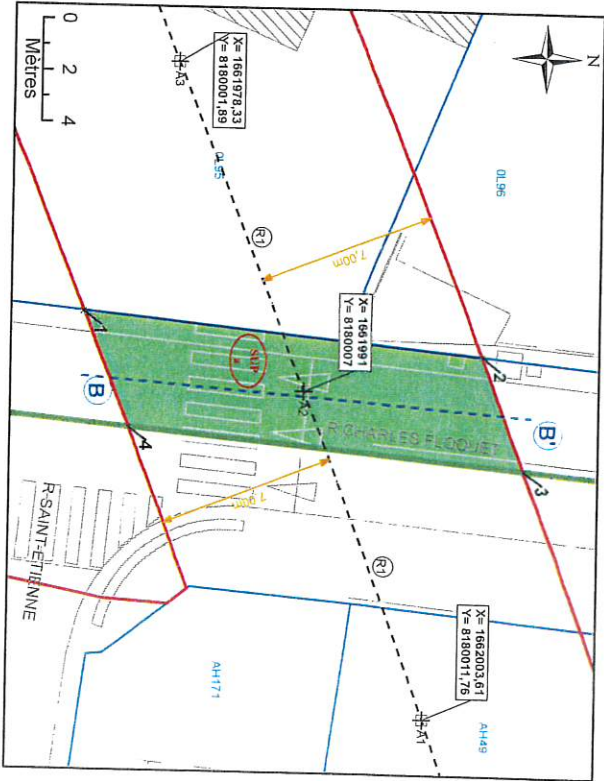



N°1: Plan de Masse 1/500

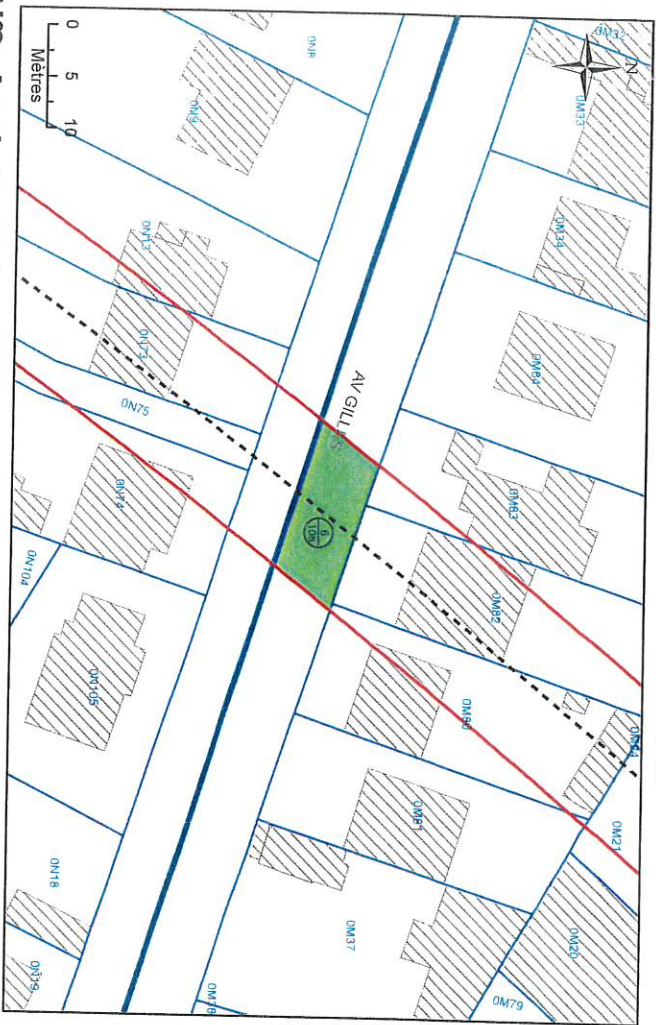

N°2: Assiette Volumétrique de la Servitude d'Utilité Publique  
Joinville-le-Pont - Avenue Gilles - Section M n°DP1 - Contenance 01a 01ca

Niveau	Désignation sommaire	Superficie (m²)	Base	Cote altimétrique (NGF)		Teinte
				Supérieure	Inférieure	
Tréfonds	Emprise SGP	101	a	1,0 m	Non délimitée	Verte

Altimétrie : NGF, système IGN69

MATRISE D'OUVRAGE  
Société du Grand Paris  
30, Avenue des Frutiers  
93200 Saint-Denis


  
Société du Grand Paris

Réseau de transport public du Grand Paris - Lot 1  
N° à l'état parcellaire : 6/108  
Servitude d'Utilité Publique

Ce document est la propriété de la SGP - Toutes reproductions et communications sont interdites sans autorisation


MANDATAIRE:		ÉMETTEUR:		Échelle : 1/200	
SECAT	ATGT	ATGT	Emetteur	N° de marché	N° SGP
6015, rue Jean Bonnet	34-36 Avenue Louis Aragon	93000 BOUGIVRE	ATGT	11LOTXMSXX	SPC
Tel : 01 45 15 23 00	Tel : 01 48 95 09 58				
Yann Point					


N°3: Plan en Tréfonds 1/200

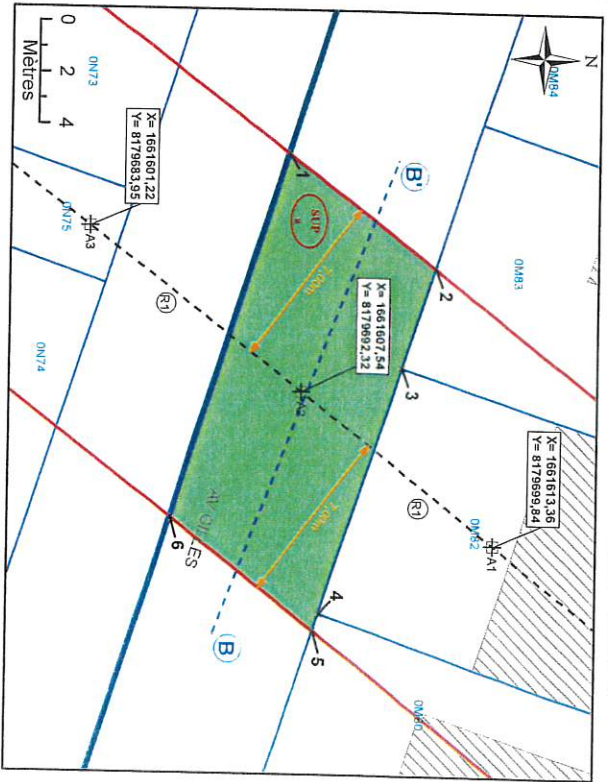



NB : SUP sans valeur de délimitation du périmètre du terrain, ni bornage.


**Légende**


 Emprise du projet


 Limite parcellaire


 Axe de la coupe


 Axe de la coupe


 Axe de la coupe


 Axe de la coupe


 Axe de la coupe

 
 Axe de la coupe

 
 Axe de la coupe


 Axe de la coupe


 
 Axe de la coupe


 Axe de la coupe


 Axe de la coupe


 Axe de la coupe


 Axe de la coupe


 Axe de la coupe


 Axe de la coupe


 Axe de la coupe


 Axe de la coupe


 A1


 1


 A


 A


 A


 A


 A


 A


 A


 A


 A


 A


 A


 A


 A


 A


 A


 A


 A


 A


 A


 A


 A


 A


 A


 A


 A


 A


 A


 A


 A


 A


 A


 A


 A


 A


 A


 A


 A


 A


 A


 A


 A


 A


 A


 A


 A


 A


 A


 A


 A1


 1


 A


 A


 A


 A


 A


 A


 A


 A


 A


 A


 A


 A


 A


 A


 A


 A


 A


 A


 A


 A


 A


 A


 A


 A


 A


 A


 A


 A


 A


 A


 A


 A


 A


 A


 A


 A


 A


 A


 A


 A


 A


 A


 A


 A


 A


 A


 A


 A


 A1


 1


 A


 A


 A


 A


 A


 A


 A


 A


 A


 A


 A


 A


 A


 A


 A


 A


 A


 A


 A


 A


 A


 A


 A


 A


 A


 A


 A


 A


 A


 A


 A


 A


 A


 A


 A


 A


 A


 A


 A


 A


 A


 A


 A


 A


 A


 A


 A


 A


 A1


 1


 A


 A


 A


 A


 A


 A


 A


 A


 A


 A


 A


 A


 A


 A


 A


 A


 A


 A


 A


 A


 A


 A


 A


 A


 A


 A


 A


 A


 A


 A


 A


 A


 A


 A


 A


 A


 A


 A


 A


 A


 A


 A


 A


 A


 A


 A


 A


 A


 A1


 1


 A


 A


 A


 A


 A


 A


 A


 A


 A


 A


 A


 A


 A


 A


 A


 A


 A


 A


 A


 A


 A


 A


 A


 A


 A


 A


 A


 A


 A


 A


 A


 A


 A


 A


 A


 A


 A


 A


 A


 A


 A


 A


 A


 A


 A

 A

 A

 A

 A1

 1



N°1: Plan de Masse 1/500



N°2: Assiette Volumétrique de la Servitude d'Utilité Publique  
Joinville-le-Pont - Avenue du Président Wilson - Section M n°DP2 - Contenance 88ca

Niveau	Désignation sommaire	Descriptif de l'assiette			
		Superficie (m <sup>2</sup> )	Base	Cote altimétrique (NGF)	Teinte
Tréfonds	Emprise SGP	88	a	Supérieure 2,4 m	Non délimitée
					Verte

Altimétrie : NGF, système IGN69

MAÎTRISE D'OUVRAGE

Société du Grand Paris

30, Avenue des Frutiers

93200 Saint-Denis

Réseau de transport public du Grand Paris - Lot 1


N° à l'état parcellaire : 7/108

Servitude d'Utilité Publique

Ce document est la propriété de la SGP - Toutes reproductions et communications sont interdites sans autorisation

MANDATAIRE		ÉMETTEUR	
SEGAT	6bis, rue Jean Bonnefoix	ATGT	34-36 Avenue Louis Aragon
94200 Ivry-sur-Seine	Tel : 01 45 15 23 00	93000 BOBIGNY	Tel : 01 48 95 09 58
Yann Point			
		Émetteur	N° de marché
		ATGT	11LOTXMSXX
		Échelle : 1/200	Fr.A3
		Coordonnées : RGF93 CG48	Niveau : NGF IGN 69

N°3: Plan en Tréfonds 1/200

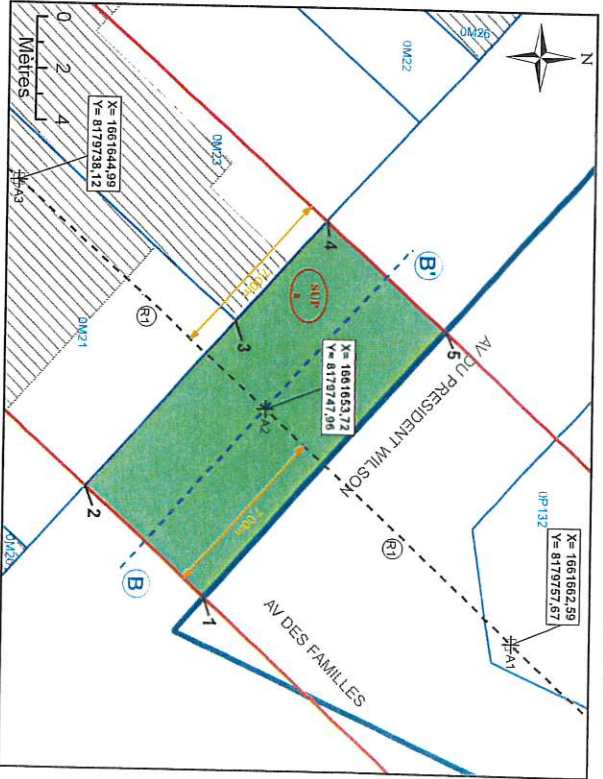

NB : SUP sans valeur de délimitation du périmètre du terrain, ni bornage.

Émprise du projet

Limite parcellaire

Axe du tracé du projet

Axe de la coupe

K 61

Numéro de parcelle

N° au plan parcellaire

Partie du tracé définie par un arc

A1

Géoréférencement du tracé

1

Sommet du Volume 1, fraction de la parcelle en tréfonds

A

Sommet du périmètre

SUP

Servitude Utilité Publique

7,00 m


Cotation graphique

Partie du tracé définie par une ligne

(R)

(3 points)


N°4: Coupe

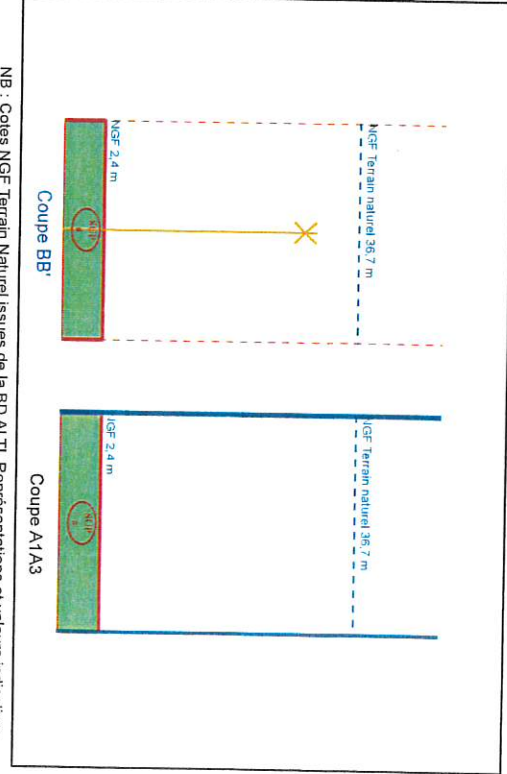

NB : Cotes NGF Terrain Naturel issues de la BD ALTI. Représentations et valeurs indicatives.



N°1: Plan de Masse 1/500

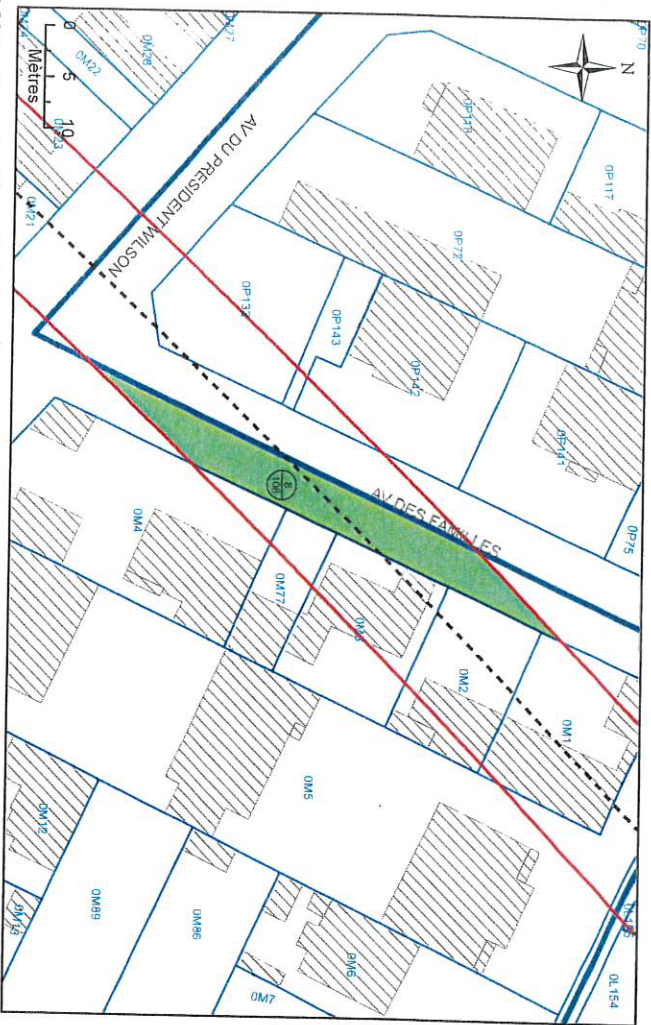

## N°2: Assiette Volumétrique de la Servitude d'Utilité Publique

Niveau	Désignation sommaire	Superficie (m²)	Base	Cote altimétrique (NGF)		Teinte
				Supérieure	Inférieure	
Tréfonds	Emprise SGP	186	a	3,5 m	Non délimitée	Verte

Altimétrie : NGF, système IGN69

MATRISE D'OUVRAGE


Société du Grand Paris  
30, Avenue des Fructiers  
93200 Saint-Denis

Réseau de transport public du Grand Paris - Lot 1  
N° à l'état parcellaire : 8/108  
Servitude d'Utilité Publique

Ce document est la propriété de la SGP - Toutes reproductions et communications sont interdites sans autorisation

MANDATAIRE:		ÉMETTEUR:		Échelle : 1/500	
SECAT	ATGT	ATGT	ATGT	Fi.A3	
6bis, rue Jean Bonnet	34-36 Avenue Louis Aragon	11, rue Louis Aragon	11, rue Louis Aragon		
94200 Ivry-sur-Seine	93000 Bobigny	93000 Bobigny	93000 Bobigny		
Tel : 01 45 15 23 00	Tel : 01 48 95 09 58	Tel : 01 48 95 09 58	Tel : 01 48 95 09 58		
Yann Point					

N°3: Plan en Tréfonds 1/500

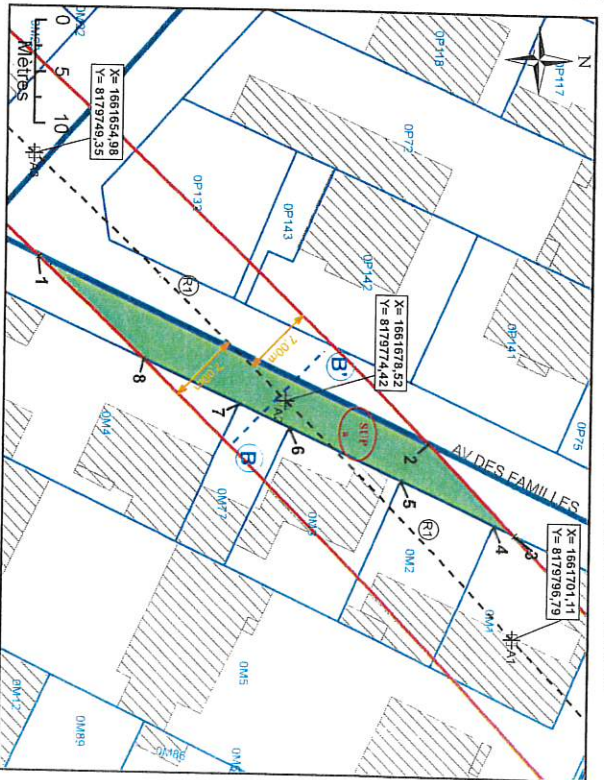

NB : SUP sans valeur de délimitation du périmètre du terrain, ni bornage.

**Légende**

Emprise du projet

Limite parcellaire

Axe du tracé du projet

Axe de la coupe

N° au plan parcellaire de l'enquête publique N°1

Partie du tracé définie par un arc (3 points)

Géoréférencement du tracé

Sommet du Volume 1, fraction de la parcelle en tréfonds


Sommet du périmètre

Servitude Utilité Publique

Cotation graphique

Partie du tracé définie par une ligne (2 points)


N°4: Coupe

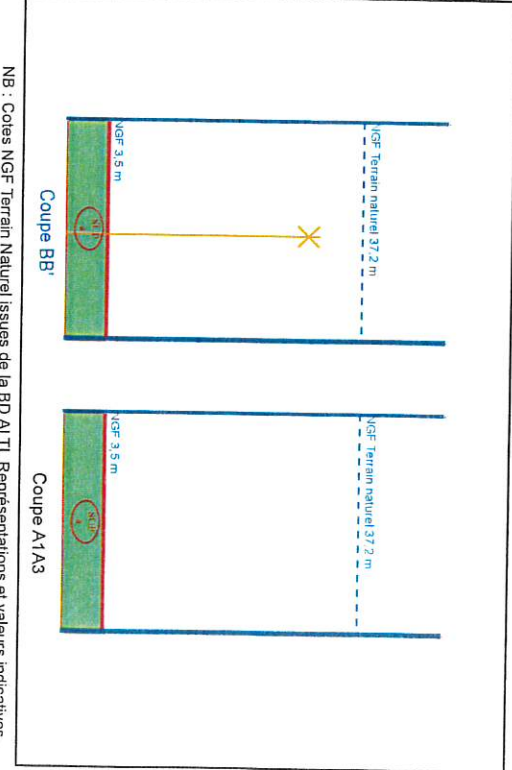

NB : Cotes NGF Terrain Naturel issues de la BD ALTI. Représentations et valeurs indicatives.



N°1: Plan de Masse 1/200

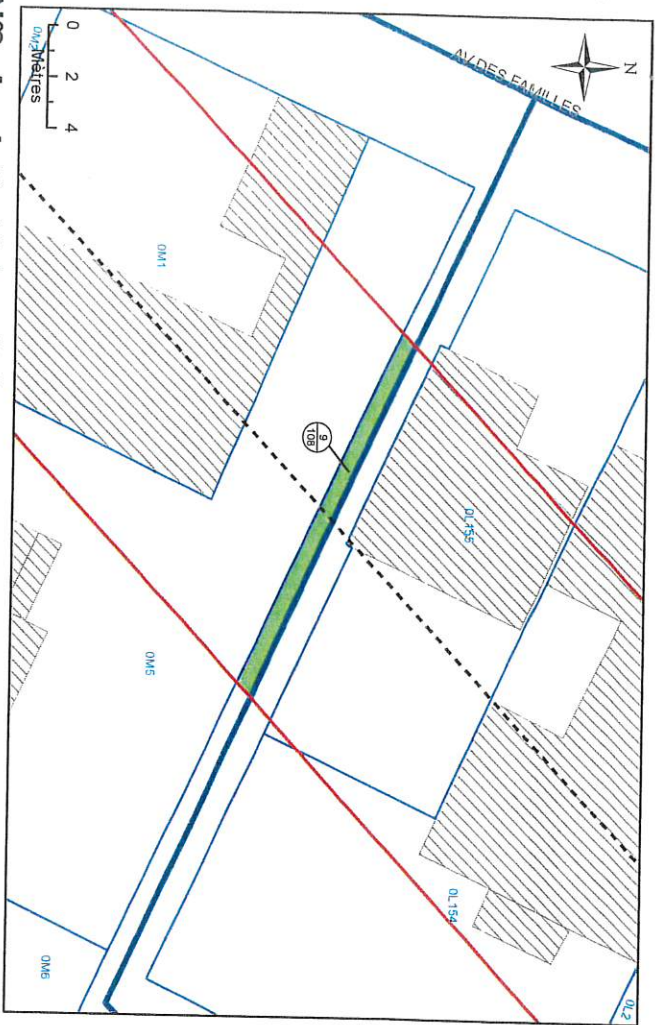

N°2: Assiette Volumétrique de la Servitude d'Utilité Publique  
Joinville-le-Pont - Impasse de Bretagne - Section M n°DP4 - Contenance 11ca

Niveau	Désignation sommaire	Superficie (m²)	Base	Cote altimétrique (NGF)		Teinte
				Supérieure	Inférieure	
Tréfonds	Emprise SGP	11	a	4,0 m	Non délimitée	Verte

Altimétrie : NGF, système IGN69

MATRISE D'OUVRAGE  
Société du Grand Paris  
30, Avenue des Frutiers  
93200 Saint-DENIS




Réseau de transport public du Grand Paris - Lot 1  
N° à l'état parcellaire : 9/108  
Servitude d'Utilité Publique

Ce document est la propriété de la SGP - Toutes reproductions et communications sont interdites sans autorisation

MAÎTRISE D'OUVRAGE:		BENÉFICIAIRE:		ÉMETTEUR:		N° de marché		N° SGP		Spécialité		Phase		Type de document		N° de plan et de folio		Indice	
SECAT 6bis, rue Jean Bornefoux 94200 Joinville-le-Pont Tel : 01 45 15 23 00 Yann Point		ATGT 34-36 Avenue Louis Aragon 93000 BOBIGNY Tel : 01 48 95 09 58		ATGT 34-36 Avenue Louis Aragon 93000 BOBIGNY Tel : 01 48 95 09 58		ATGT 11LOTMAXX		XXX		FON		HPH		212		4632 04002017		a 1	
				Echelle : 1/200		FLA3		Coordonnées : RGF93 CC48		Mise à jour : NGF IGN 69									


N°3: Plan en Tréfonds 1/200

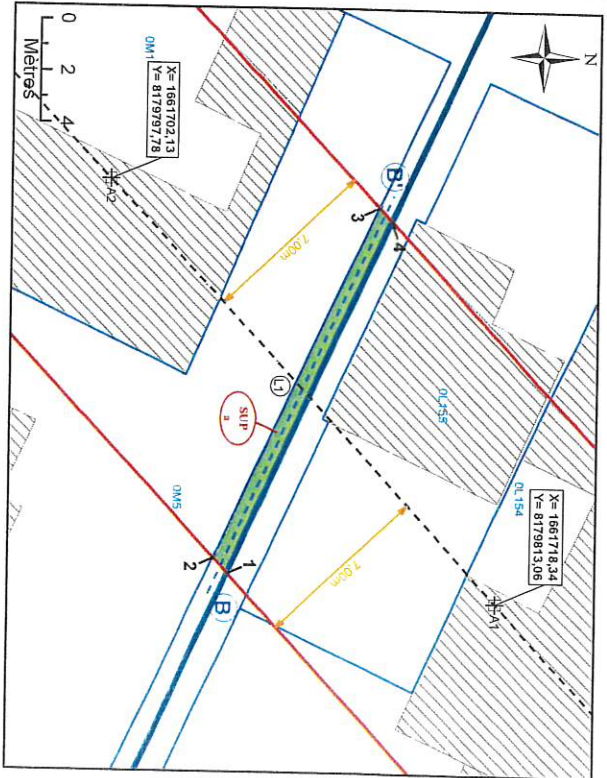

NB : SUP sans valeur de délimitation du périmètre du terrain, ni bornage.

Légende			
Emprise du projet		A1	
Limite parcellaire		Sommet du Volume 1, fraction de la parcelle en tréfonds	
Axe du tracé du projet		Sommet du périmètre	
Axe de la coupe		Servitude Utilité Publique	
K 61		Cotation graphique	
N° au plan parcellaire de l'enquête publique N°11		Partie du tracé délimitée par une ligne (3 points)	
Partie du tracé délimitée par un arc (3 points)			

N°4: Coupe

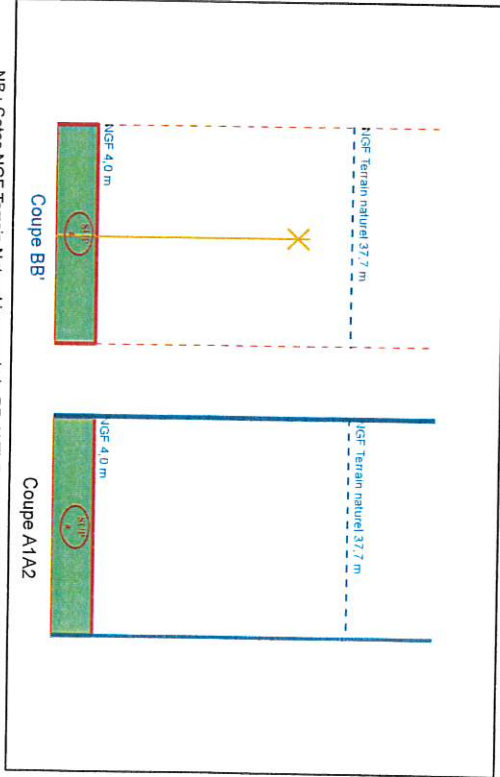

NB : Cotes NGF Terrain Naturel issues de la BD ALTI. Représentations et valeurs indicatives.



## Joinville-le-Pont - La Marne - Section N n°DP1 - Contenance 06a 64ca









Niveau	Désignation sommaire	Descriptif de l'assiette				
		Superficie (m²)	Base	Cote altimétrique (NGF)		Teinte
				Supérieure	Inférieure	
Téfonds	Emprise SGP	664	a	-1,5 m	Non délimitée	Verte

**MAÎTRISE D'OUVRAGE**  
**Société du Grand Paris**  
30, Avenue des Fruiliers  
93200 Saint-Denis

**Société du Grand Paris**

Ce document est la propriété de la SGP - Toutes reproduction et communication sont interdites sans autorisation


MAN/DATAIRE: SEGAUT bis, rue Jean Bonnefoux 94200 Ivry-sur-Seine Tel.: 01 45 15 23 00 Yvan Point	EMETTEUR:								
	Emetteur		N° de modèle	N° SGP	Spécificité	Phase	Type de document	N° de plan et Folio	Indice
	ATOT		11LOTAKSXX	XXX	FON	HPH	212	ASGP 2509/2017	a 1
	Emission: 1/750		FLA3		Coordonnées: RGFR3 GC49		Numérotage: NGR IGN 89		
	ATOT 34-36 Avenue Louis Aragon 93000 BOBIGNY Tel.: 01 48 93 09 58								

Légende	
	Emprise du projet
	Utilité parcelaire
	Axe du tracé du projet
	Axe de la coupe
<b>K 61</b>	Numéro de parcelle
	N° au plan parcelaire de l'enquête publique N°11
	Partie du tracé définie par un arc (2 points)
<b>A1</b>	Géoréférencement du tracé
<b>1</b>	Sommaire du Volume 1, fraction de la parcelle en tétraèdre
<b>A</b>	Sommaire du périmètre
	Sevitude Utilité Publique
<b>7,00 m</b>	Cotation graphique
	Partie du tracé définie par une ligne (2 points)

NB : Coles NGF Terrain Naturel issues de la BD ALTI. Représentations et valeurs indicatives.



N°1: Plan de Masse 1/500

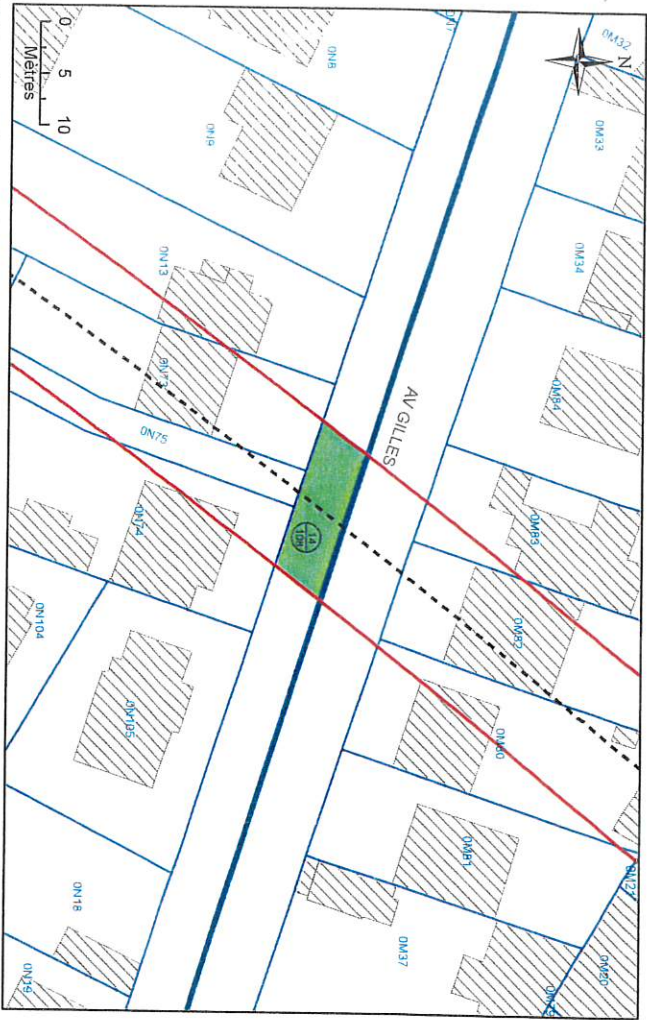

## N°2: Assiette Volumétrique de la Servitude d'Utilité Publique

Joinville-le-Pont - Avenue Gilles - Section N n°DP3 - Contenance 78ca

Niveau	Designation sommaire	Superficie (m²)	Base	Cote altimétrique (NGF)		Teinte
				Supérieure	Inférieure	
Tréfonds	Emprise SGP	78	a	0,8 m	Non délimitée	Verte

Altimétrie : NGF, système IGN69

MATRISE D'OUVRAGE  
Société du Grand Paris  
30, Avenue des Frutiers  
93200 Saint-Denis




Réseau de transport public du Grand Paris - Lot 1  
N° à l'état parcellaire : 14/108  
Servitude d'Utilité Publique

Ce document est la propriété de la SGP - Toutes reproductions et communications sont interdites sans autorisation

MANDATAIRE:		EMETTEUR:		Emetteur		N° de marche		N° SGP		Spécialité		Phase		Type de document		N° de plan et Folio		Indice	
SEGAT 6bis, rue Jean Bonnefoux 94200 Joinville-le-Pont Tel : 01 45 15 23 00 Yann Pohl		ATGT 34-36 Avenue Louis Aragon 93000 BOBIGNY Tel : 01 49 95 09 58		ATGT		11LO7MASXX		XXX		FON		HPH		212		040902017		a	
				Echelle : 1/200		Fr. A3		Coordonnées : RGF93 CC-06		Mise à jour : NGF IGN 69									


N°3: Plan en Tréfonds 1/200

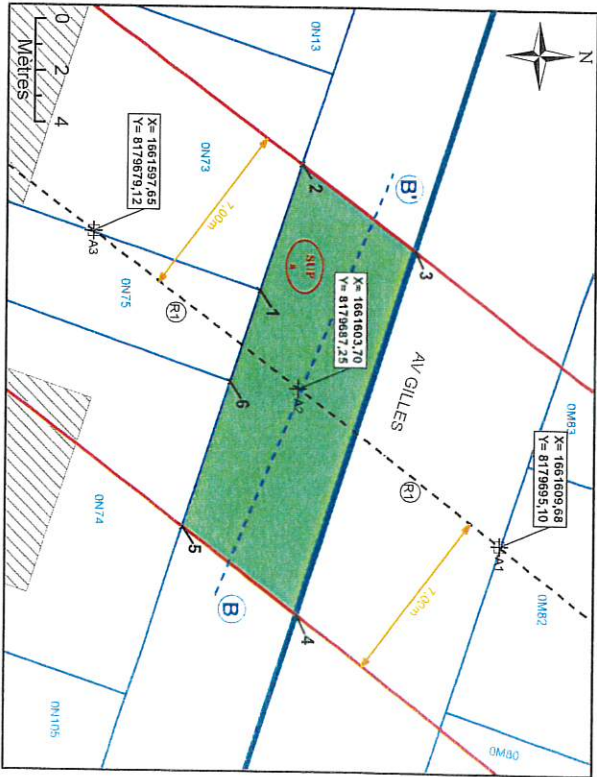

NB : SUP sans valeur de délimitation du périmètre du terrain, ni bornage.

Légende	
	Emprise du projet
	Limite parcellaire
	Axe de la coupe
	Axe de la coupe
	A1
	A2
N°4: Coupe

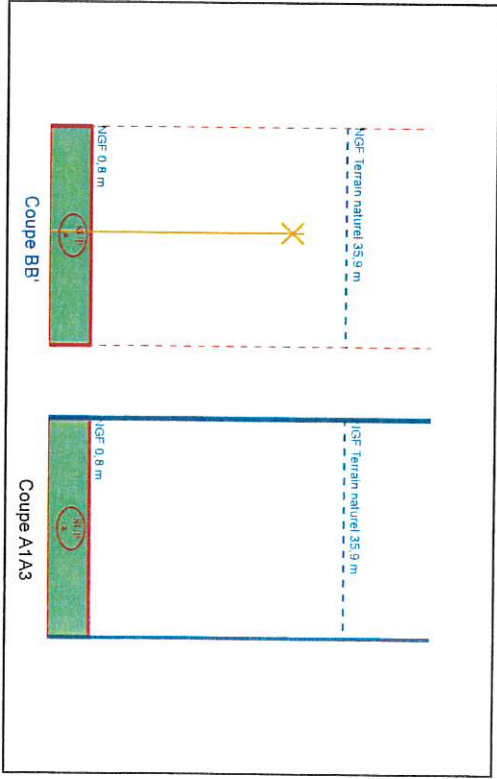

NB : Cotes NGF Terrain Naturel issues de la BD ALTI. Représentations et valeurs indicatives.



N°1: Plan de Masse 1/500



N°2: Assiette Volumétrique de la Servitude d'Utilité Publique  
Joinville-le-Pont - 23b av president wilson - Section P n°132 - Contenance 02a 28ca

Niveau	Désignation sommaire	Superficie (m²)	Base	Cote altimétrique (NGF)		Teinte
				Supérieure	Inférieure	
Tréfonds	Emprise SGP	99	a	2,8 m	Non délimitée	Verte

Altimétrie : NGF, système IGN69

MAINTRE PROUVAGE  
Société du Grand Paris  
30, Avenue des Frutiers  
93200 Saint-DENIS


**Société du Grand Paris**

Réseau de transport public du Grand Paris - Lot 1  
N° à l'état parcellaire : 15/302  
Servitude d'Utilité Publique

Ce document est la propriété de la SGP - Toutes reproductions et communications sont interdites sans autorisation

MANDATAIRE: SEGAT 6bis, rue Jean Bonnefoux 94200 Ivry-sur-Seine Tel : 01 45 15 23 00 Yann Pohl	EMETTEUR: ATGI 34-38 Avenue Louis Aragon 93000 BOBIGNY Tel : 01 48 95 09 58	Emetteur		N° de marché		N° SGP		Spécificité		Phase		Type de document		N° de plan et Folio		Indice	
		ATGT		11107MAXX		XXX		FCN		HPH		212		46826 0408/2017		a 1	
		Echelle : 1/200		FLA3		Coordonnées : RGF93 CC-16											
		Nivellement : NGF IGN 69															

N°3: Plan en Tréfonds 1/200

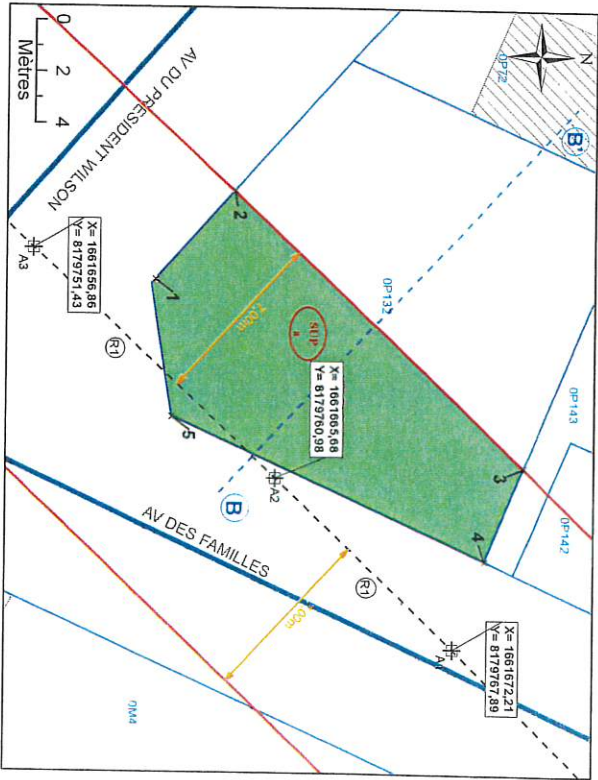

NB : SUP sans valeur de délimitation du périmètre du terrain, ni bornage.

**Légende**

Emprise du projet

Unité parcellaire

Axe de la coupe

N° au plan parcellaire

Sommet du périmètre

Sommet de l'Utilité Publique

Cotation graphique

Partie du tracé définie par un arc

A1

1

A

7.00 m

A

B

C

D

A1

1

A

7.00 m

A

B

C

D

A1

1

A

7.00 m

A

B

C

D

A1

1

A

7.00 m

A

B

C

D

A1

1

A

7.00 m

A

B

C

D

A1

1

A

7.00 m

A

B

C

D

A1

1

A

7.00 m

A

B

C

D

A1

1

A

7.00 m

A

B

C

D

A1

1

A

7.00 m

A

B

C

D

A1

1

A

7.00 m

A

B

C

D

A1

1

A

7.00 m

A

B

C

D

A1

1

A

7.00 m

A

B

C

D

A1

1

A

7.00 m

A

B

C

D

A1

1

A

7.00 m

A

B

C

D

A1

1

A

7.00 m

A

B

C

D

A1

1

A

7.00 m

A

B

C

D

A1

1

A

7.00 m

A

B

C

D

A1

1

A

7.00 m

A

B

C

D

A1

1

A

7.00 m

A

B

C

D

A1

1

A

7.00 m

A

B

C

D

A1

1

A

7.00 m

A

B

C

D

A1

1

A

7.00 m

A

B

C

D

A1

1

A

7.00 m

A

B

C

D

A1

1

A

7.00 m

A

B

C

D

A1

1

A

7.00 m

A

B

C

D

A1

1

A

7.00 m

A

B

C

D

A1

1

A

7.00 m

A

B

C

D

A1

1

A

7.00 m

A

B

C

D

A1

1

A

7.00 m

A

B

C

D

A1

1

A

7.00 m

A

B

C

D

A1

1

A

7.00 m

A

B

C

D

A1

1

A

7.00 m

A

B

C

D

A1

1

A

7.00 m

A

B

C

D

A1

1

A

7.00 m

A

B

C

D

A1

1

A

7.00 m

A

B

C

D

A1

1

A

7.00 m

A

B

C

D

A1

1

A

7.00 m

A

B

C

D

A1

1

A

7.00 m

A

B

C

D

A1

1

A

7.00 m

A

B

C

D

A1

1

A

7.00 m

A

B

C

D

A1

1

A

7.00 m

A

B

C

D

A1

1

A

7.00 m

A

B

C

D

A1

1

A

7.00 m

A

B

C

D

A1

1

A

7.00 m

A

B

C

D

A1

1

A

1

A

7.00 m

A

B

C

D

A1

1

A

7.00 m

A

B

C

D

A1

1

A

7.00 m

A

B

C

D

A1

1

A

7.00 m

A

B

C

D

A1

1

A

7.00 m

A

B

C

D

A1

1

A

7.00 m

A

B

C



N°1: Plan de Masse 1/500



## N°2: Assiette Volumétrique de la Servitude d'Utilité Publique

Joinville-le-Pont - Avenue du Président Wilson - Section P n°DP1 - Contenance 82ca

Niveau	Désignation sommaire	Superficie (m <sup>2</sup> )	Base	Cote altimétrique (NGF)		Teinte
				Supérieure	Inférieure	
Tréfonds	Emprise SGP	82	a	2,5 m	Non délimitée	Verte

Descriptif de l'assiette

Altimétrie : NGF, système IGN69

MAÎTRISE D'OUVRAGE  
Société du Grand Paris  
30, Avenue des Frutiers  
93200 Saint-Denis




Réseau de transport public du Grand Paris - Lot 1  
N° à l'état parcellaire : 16/108  
Servitude d'Utilité Publique

Ce document est la propriété de la SGP - Toutes reproductions et communications sont interdites sans autorisation

MANDATAIRE: SEGAT 6bis, rue Jean Bonnefoix 94200 Ivry-sur-Seine Tel : 01 45 15 23 00 Yann Poul	ÉMETTEUR: ATGT 34-36 Avenue Louis Aragon 93000 BOBIGNY Tel : 01 48 95 09 58	Émetteur		N° de marché	N° SGP	Spécialité	Phase	Type de document	N° de plan et Fdlo	Indice
		ATGT		11LOTMAXXX	XXX	FON	HPH	212	46826 04682617	a
		Échelle : 1/200		Ft A3		Coordonnées : RGF93 CGRS		Mise à jour : NGF IGN 69		


N°3: Plan en Tréfonds 1/200

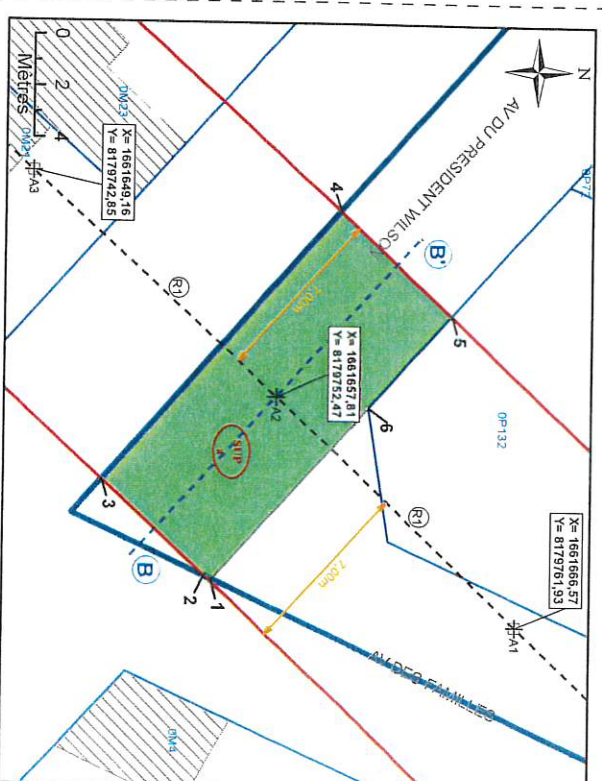

NB : SUP sans valeur de délimitation du périmètre du terrain, ni bornage.

Légende	
<span style="border: 1px solid red; display: inline-block; width: 10px; height: 10px;"></span>	Emprise du projet
<span style="border: 1px solid blue; display: inline-block; width: 10px; height: 10px;"></span>	Limite parcellaire
<span style="border-bottom: 1px dashed blue; display: inline-block; width: 20px;"></span>	Axe du tracé du projet
<span style="border-bottom: 1px solid blue; display: inline-block; width: 20px;"></span>	Axe de la coupe
<span style="border: 1px solid red; border-radius: 50%; padding: 2px;">K 61</span>	Nutrition de parcelle
<span style="border: 1px solid red; border-radius: 50%; padding: 2px;">111</span>	N° au plan parcellaire de l'enquête publique N°1
<span style="border: 1px solid red; border-radius: 50%; padding: 2px;">(N)</span>	Partie du tracé définie par un arc (3 points)
<span style="border: 1px solid red; border-radius: 50%; padding: 2px;">A1</span>	Géoréférencement du tracé
<span style="border: 1px solid red; border-radius: 50%; padding: 2px;">1</span>	Sommet du Volume 1, fraction de la parcelle en tréfonds
<span style="border: 1px solid red; border-radius: 50%; padding: 2px;">A</span>	Sommet du périmètre
<span style="border: 1px solid red; border-radius: 50%; padding: 2px;">SUP</span>	Servitude Utilité Publique
<span style="border: 1px solid red; border-radius: 50%; padding: 2px;">7.00 m</span>	Cotation graphique
<span style="border: 1px solid red; border-radius: 50%; padding: 2px;">(1)</span>	Partie du tracé définie par une ligne (2 points)

N°4: Coupe

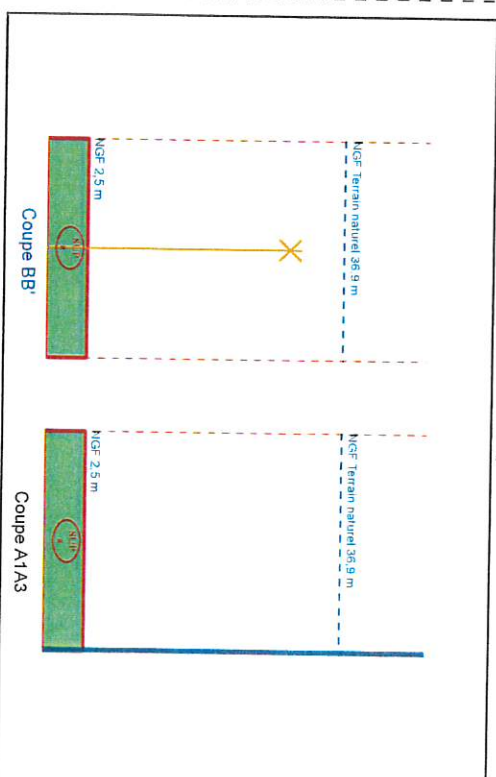

NB : Cotes NGF Terrain Naturel issues de la BD ALTI. Représentations et valeurs indicatives.



N°1: Plan de Masse 1/500



## N°2: Assiette Volumétrique de la Servitude d'Utilité Publique

Joinville-le-Pont - Avenue des Familles - Section P n°DP2 - Contenance 01a 65ca

Niveau	Désignation sommaire	Superficie (m²)	Base	Cote altimétrique (NGF)		Teinte
				Supérieure	Inférieure	
Tréfonds	Emprise SGP	165	a	3,3 m	Non délimitée	Verte

Altimétrie : NGF, système IGN69

MATRISE D'OUVRAGE

Société du Grand Paris  
30, Avenue des Frères  
93200 Saint-Denis


Société du Grand Paris

Réseau de transport public du Grand Paris - Lot 1  
N° à l'état parcellaire : 17/108  
Servitude d'Utilité Publique

Ce document est la propriété de la SGP - Toutes reproductions et communications sont interdites sans autorisation

MANDATAIRE:		ÉMETTEUR:		Emetteur		N° de maquette		N° SGP		Spécificité		Prise de document		Type de document		N° de plan et de folio		Index	
SEGAT		ATGT		ATGT		11LOTXMSXX		XXX		FON		HPH		212		04/02/2017		a 1	
6bis, rue Jean Bonnet		34-36 Avenue Louis Aragon		34-36 Avenue Louis Aragon		93000 BOBIGNY		Tel : 01 45 15 23 00		Tel : 01 48 95 09 58		Echelle : 1/500		Ft A3		Coordonnées : NGF 69		Niveau : NGF IGN 69	

N°3: Plan en Tréfonds 1/500

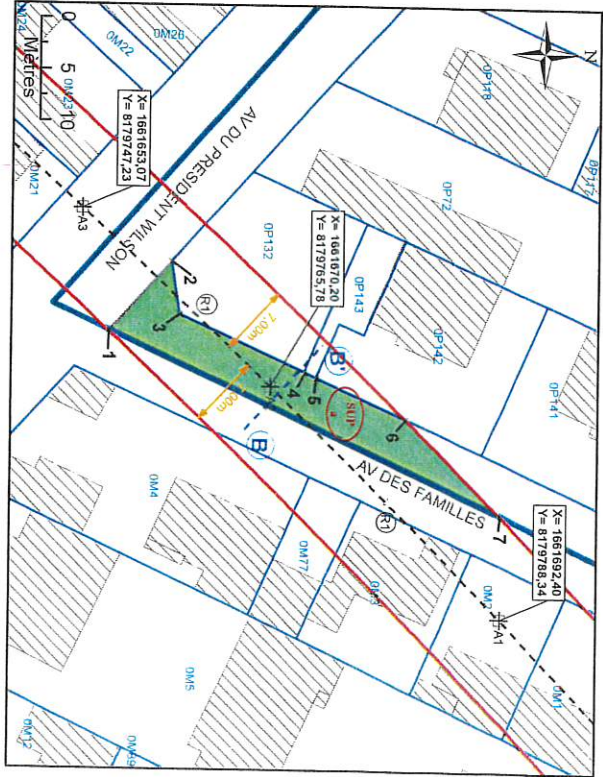

NB : SUP sans valeur de délimitation du périmètre du terrain, ni bornage.

Emprise du projet

Utilité publique

Axe du tracé du projet

Axe de la coupe

K 61

N° au plan parcellaire

N° au plan parcellaire

Partie du tracé définie par un arc

(R)

(3 points)

A1

Géoréférencement du tracé

Sommet du Volume 1, fraction de la parcelle en tréfonds

A

Sommet du périmètre

Servitude Utilité Publique

7.00 m


Cotation graphique

Partie du tracé définie par une ligne

(1)

(2 points)

N°4: Coupe

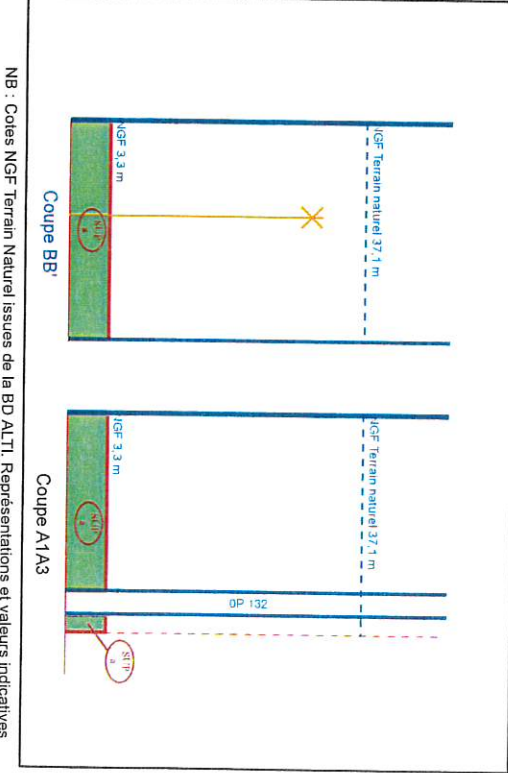

NB : Cotes NGF Terrain Naturel issues de la BD ALTI. Représentations et valeurs indicatives.