




**CLASSEMENT SONORE
DES INFRASTRUCTURES
DE TRANSPORTS TERRESTRES**

**RESEAU FERROVIAIRE
ET SITES PROPRES**

SCHEMA DE REPERAGE

Direction
Départementale
de l'Équipement
Val-de-Marne

Service de
l'Aménagement
et de
la Prospective
Subdivision de
l'Environnement
et des Projets

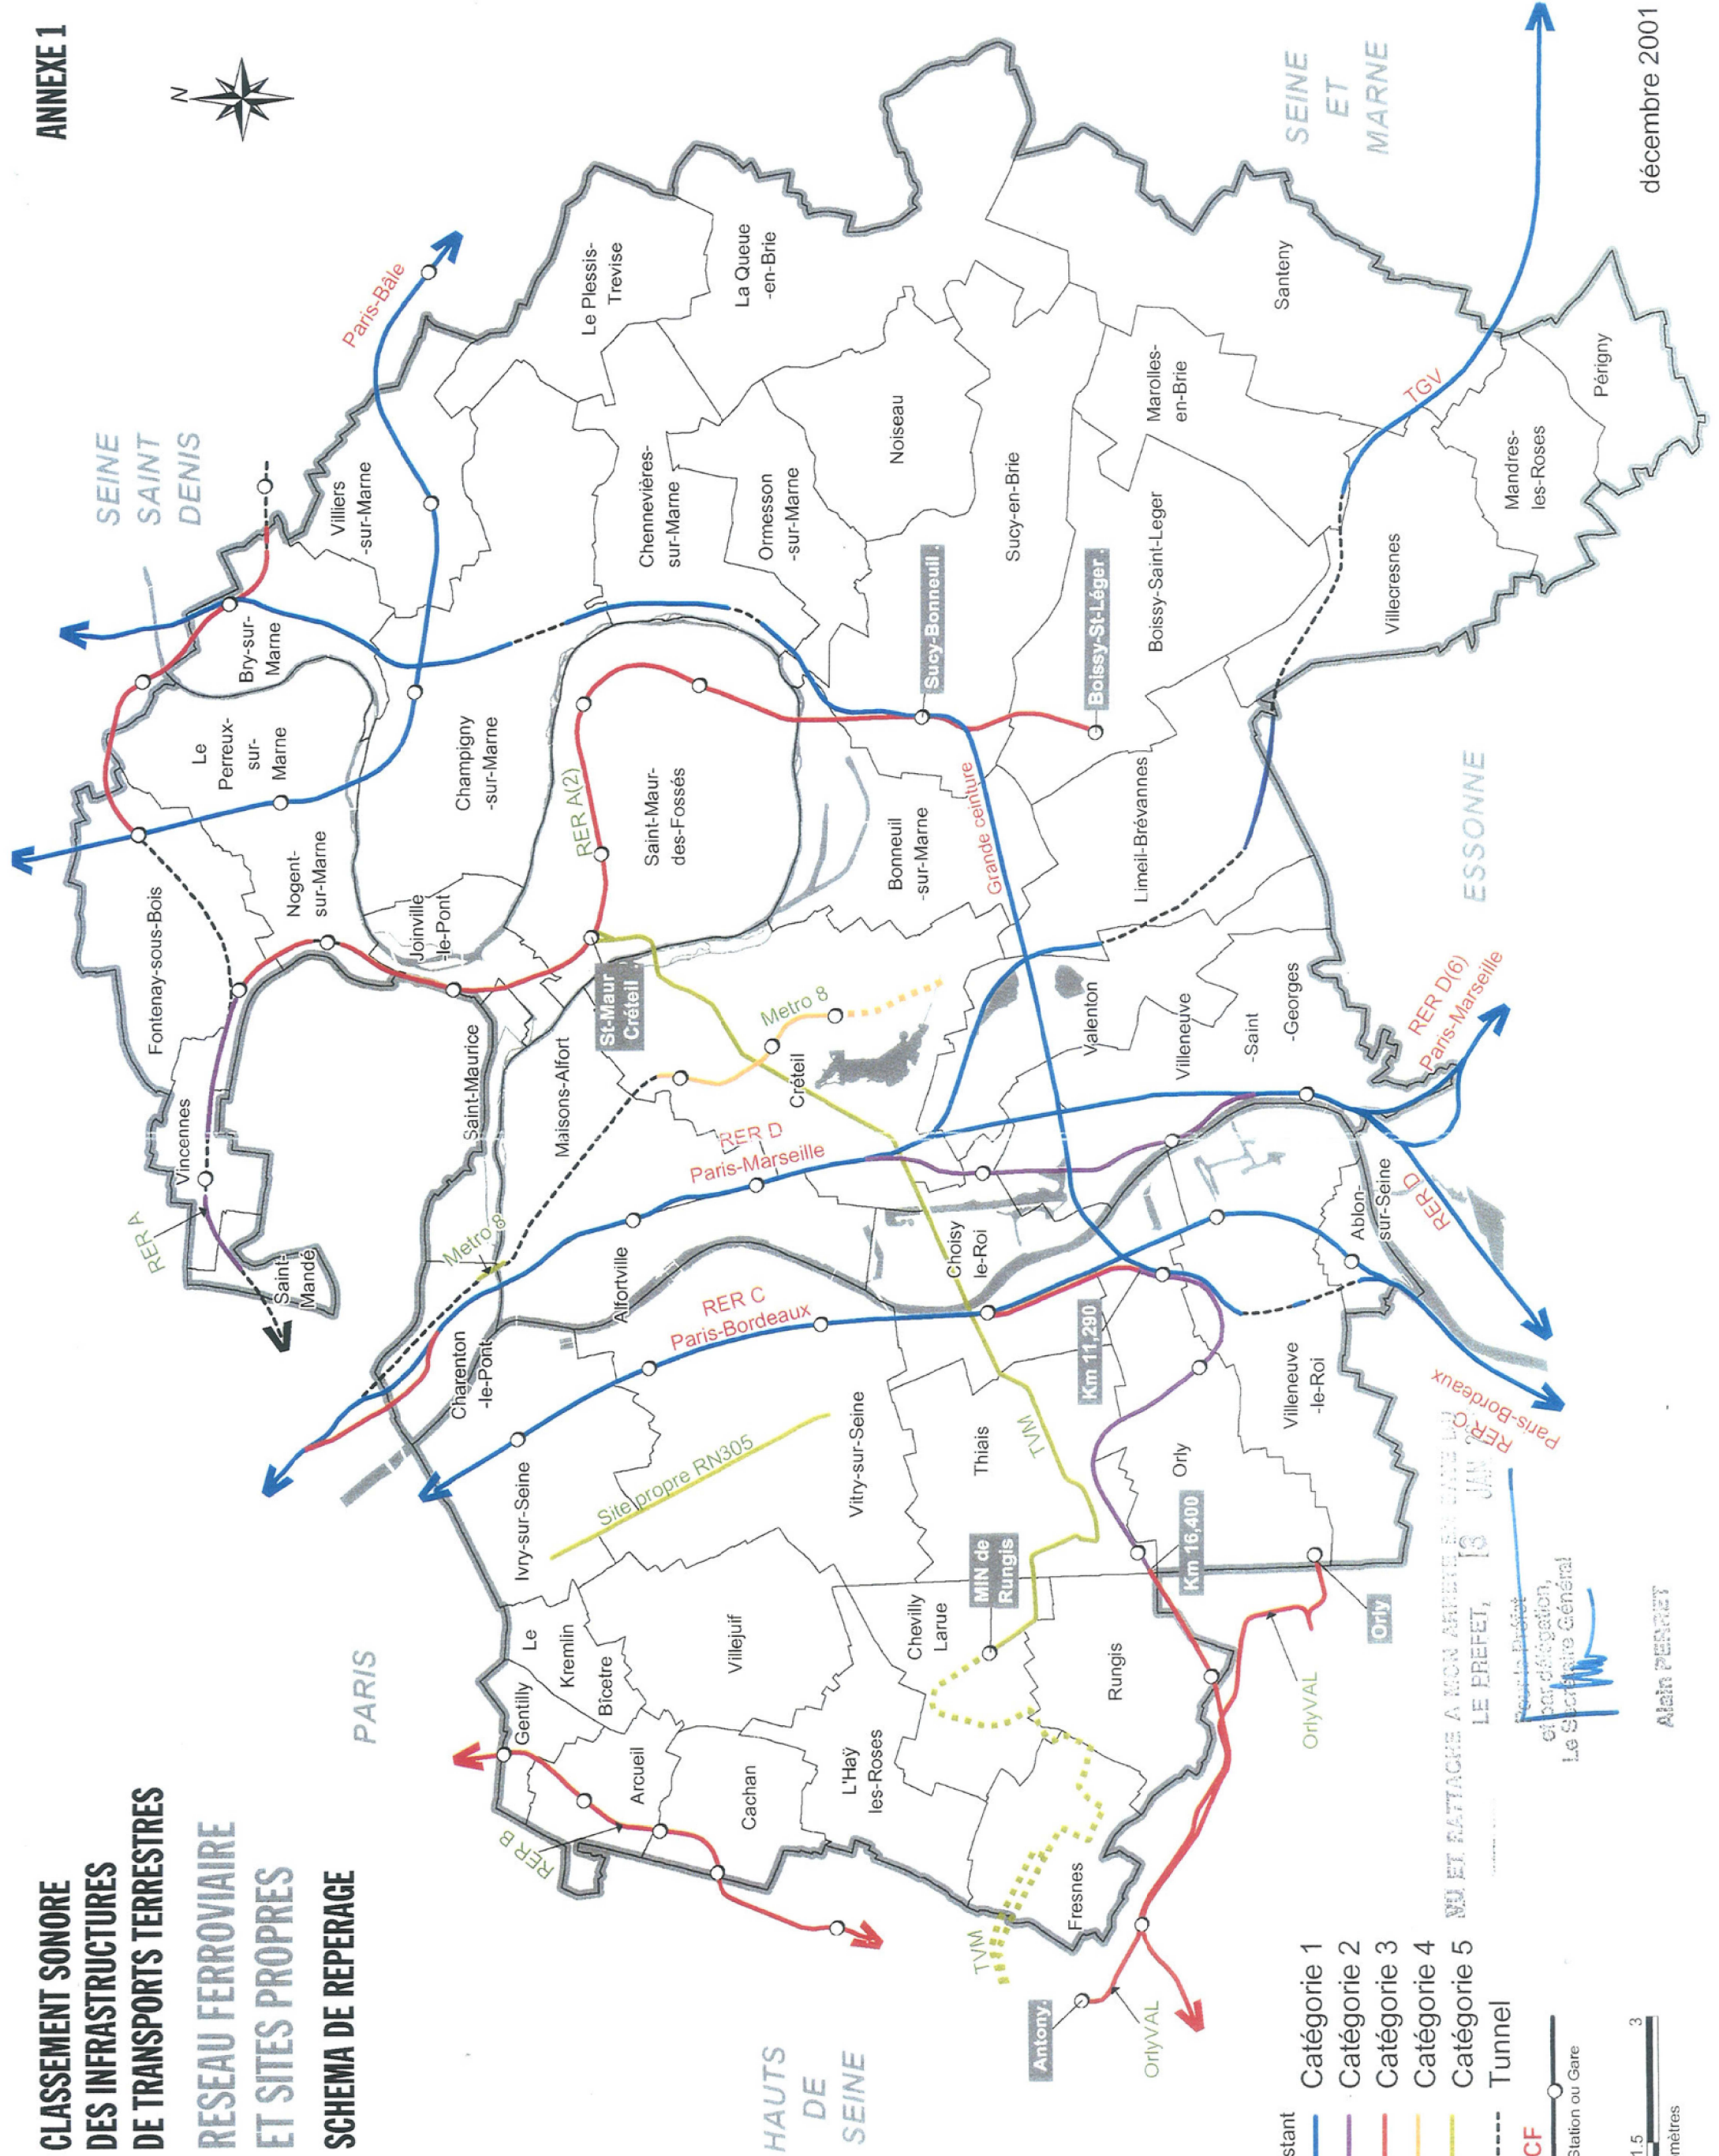

- Projet
- Existant
- Catégorie 1
- Catégorie 2
- Catégorie 3
- Catégorie 4
- Catégorie 5
- Tunnel
- RFF / SNCF
- RATP
- Station ou Gare

13 JAN 1998

NU ET RATTACHE A MON ARRÊTÉ EN DATE DU 13 JAN 1998

LE PREFET,

Le Secrétaire Général

