



❑ Géomètres-Experts Foncier  
 56, Rue Saint-Laurent - C.S.20789 - 77400 LAGNY SUR MARNE  
 TEL 01.64.30.02.69 - E-mail: accueil@cabinetmarmagne.fr



DEPARTEMENT DU VAL-DE-MARNE  
 COMMUNE DE JOINVILLE-LE-PONT

Ancienne Avenue Papin  
 Boulevard de Polangis / Boulevard des Alliés  
 Propriété communale non cadastrée Section H


PLAN DE DIVISION ET DE DELIMITATION

TABLEAU DES SOMMETS DE LIMITE		
MAT	X	Y
1	1661550.41	8181025.50
2	1661559.25	8181027.38
3	1661437.54	8181042.29
4	1661559.70	8180996.83
5	1661605.06	8180999.52
6	1661569.06	8180997.16
7	1661541.14	8181083.21
8	1661532.82	8181079.68
9	1661571.41	8180995.31
10	1661473.83	8180983.58
11	1661557.99	8180993.65

Légende :

- Limite divisoire objet du présent plan pour définition du nouvel alignement
- Application cadastrale
- Parallèle à 20 mètres du viaduc autoroutier

Fond de plan topographique transmis par la Mairie de JOINVILLE-LE-PONT en date du 18/03/2024 (extrait du fichier "PLAN TOPO JOINVILLE LE PONT.dwg")

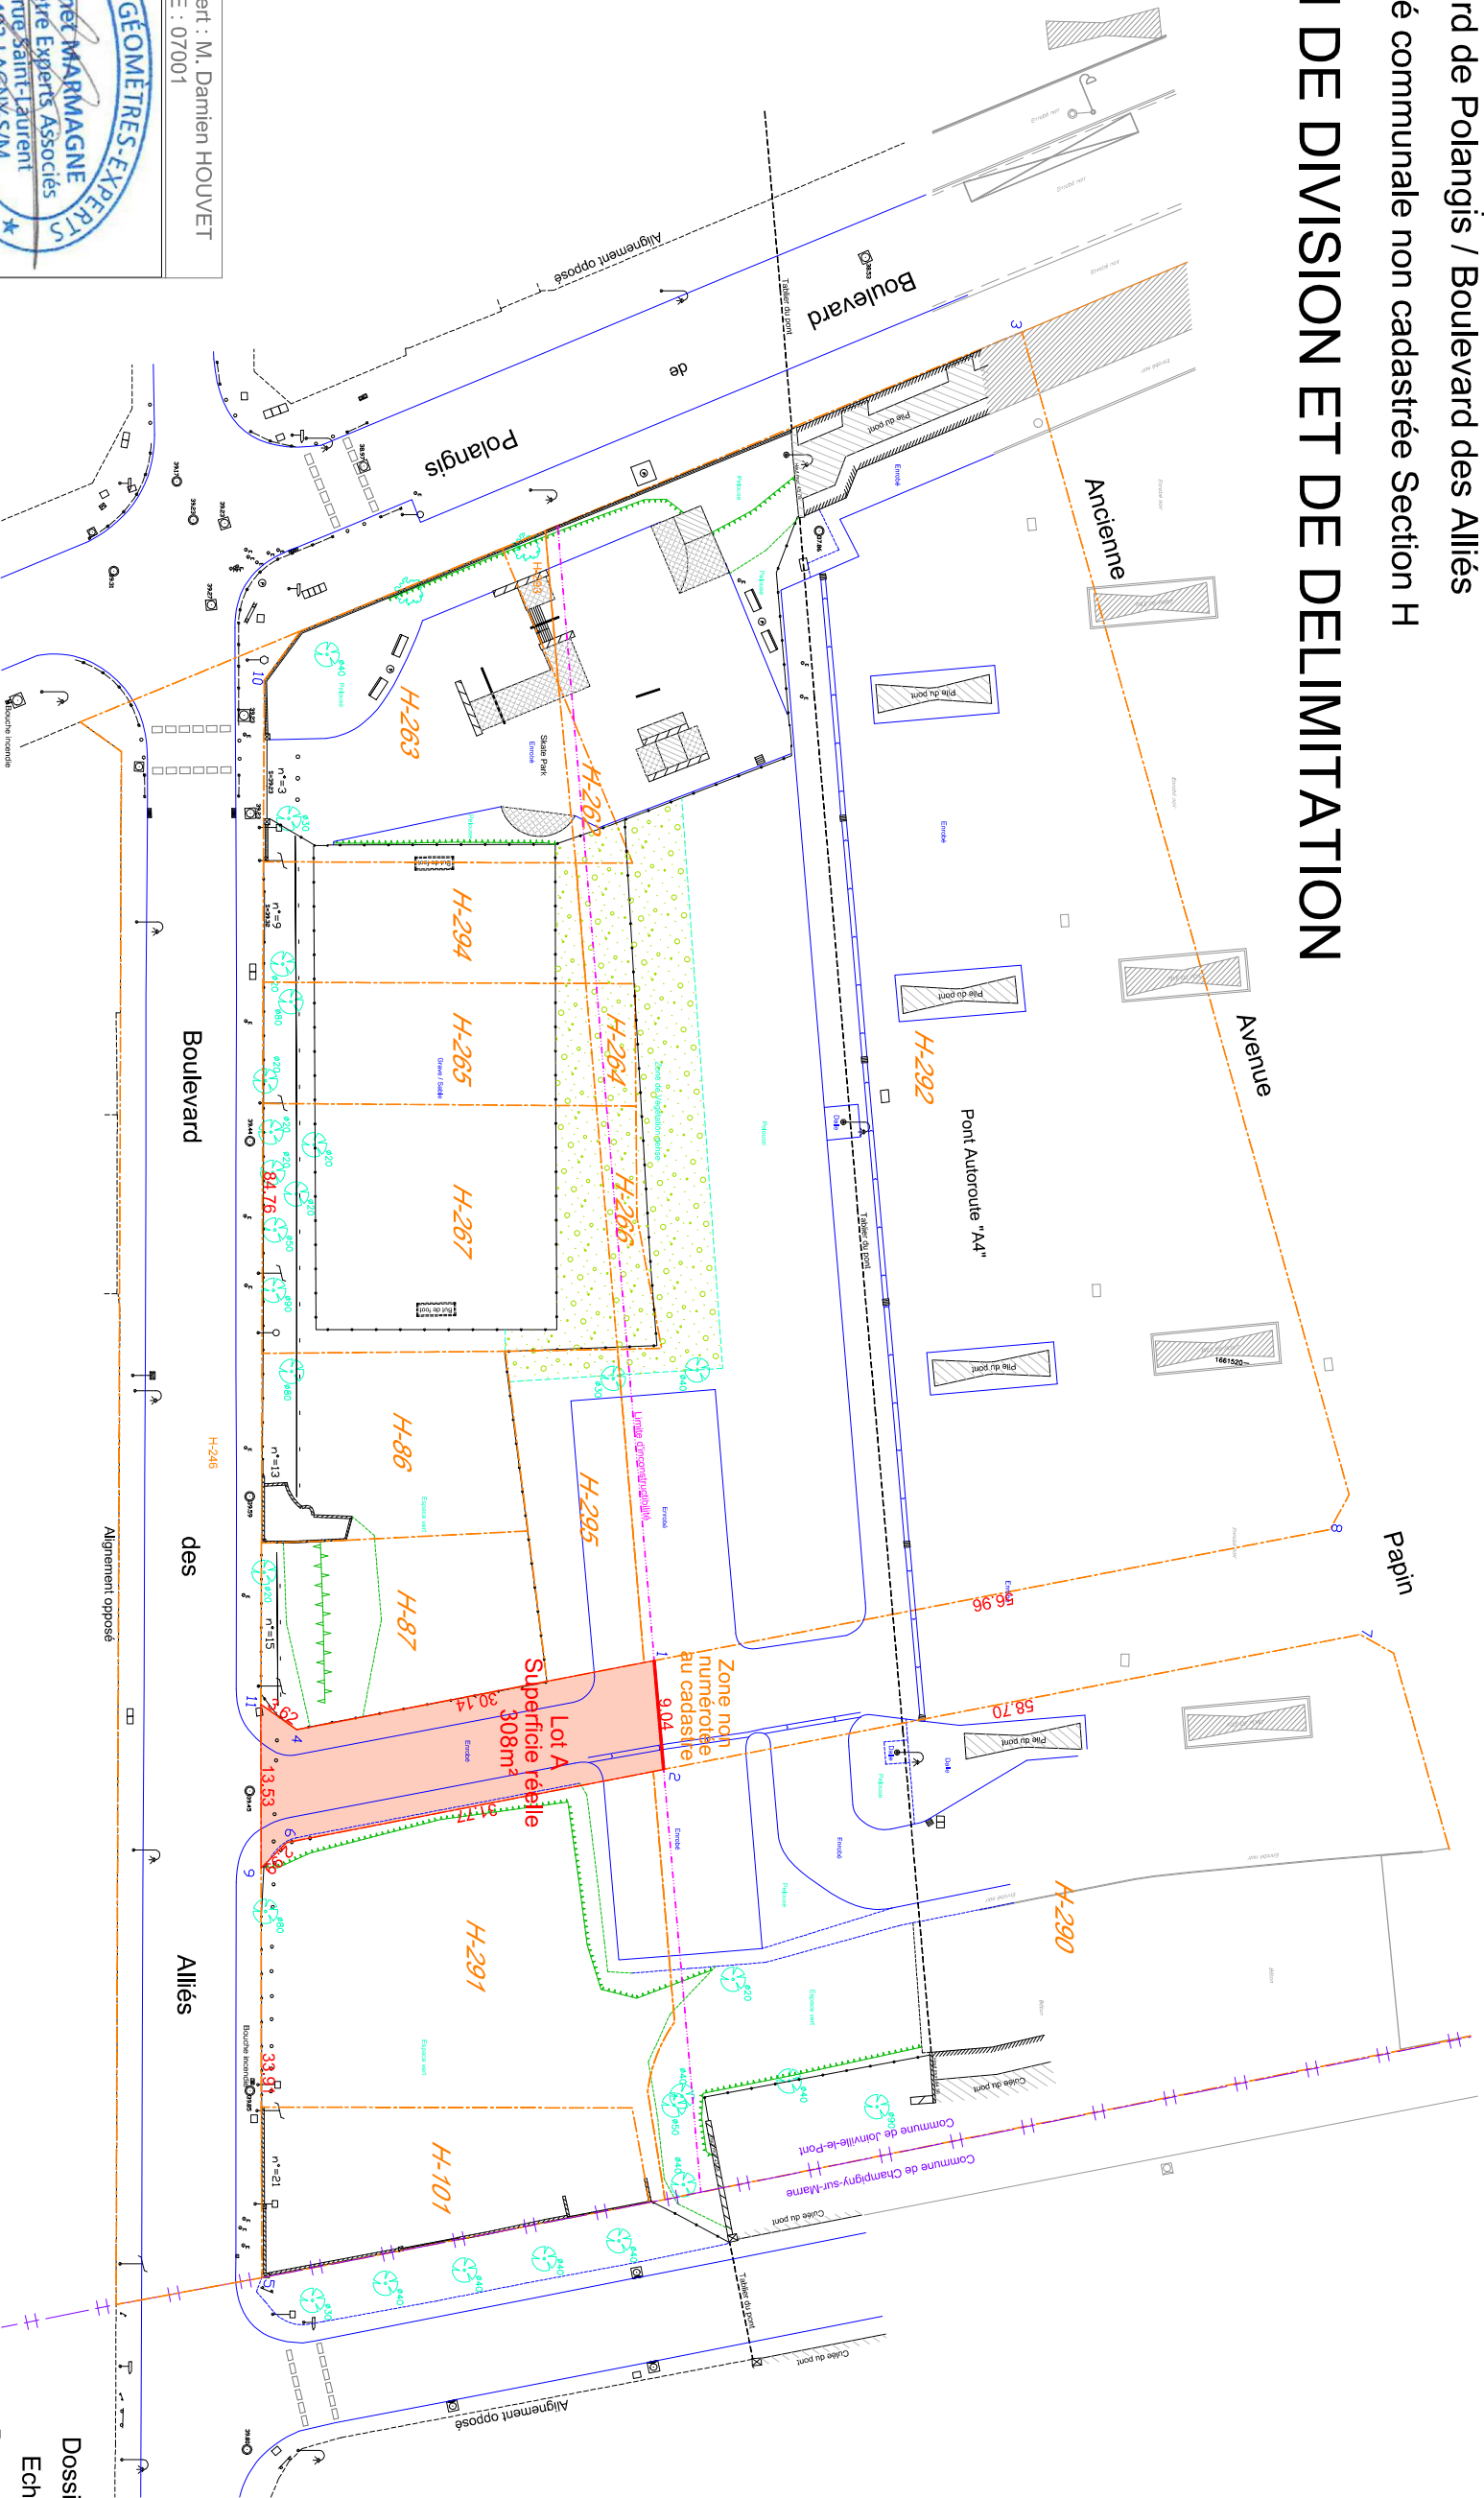

Le Géomètre-Expert : M. Damien HOUVET  
 N° Inscription OGE : 07001

ORDRE DES GÉOMÈTRES-EXPERTS  
 Cabinet MARMAGNE  
 Géomètre Experts Associés  
 56, rue Saint-Laurent  
 77402 LAGNY-S/M  
 01.64.30.02.69  
 N° D'INSCRIPTION 109838

Dossier N°24176  
 Echelle : 1/600  
 Date : 27/11/2024  
 RGF93 - CC49  
 & NGF - IGN 69