



VEOLIA Eau d'Île-de-France
Le Vermont - 28, boulevard de Pesaro
92739 NANTERRE CEDEX




JOINVILLE LE PONT

CENTRE OPERATIONNEL MARNE

Commune de Joinville le Pont

Plan du réseau EAU juin 2017

Echelle : 1/5000 e

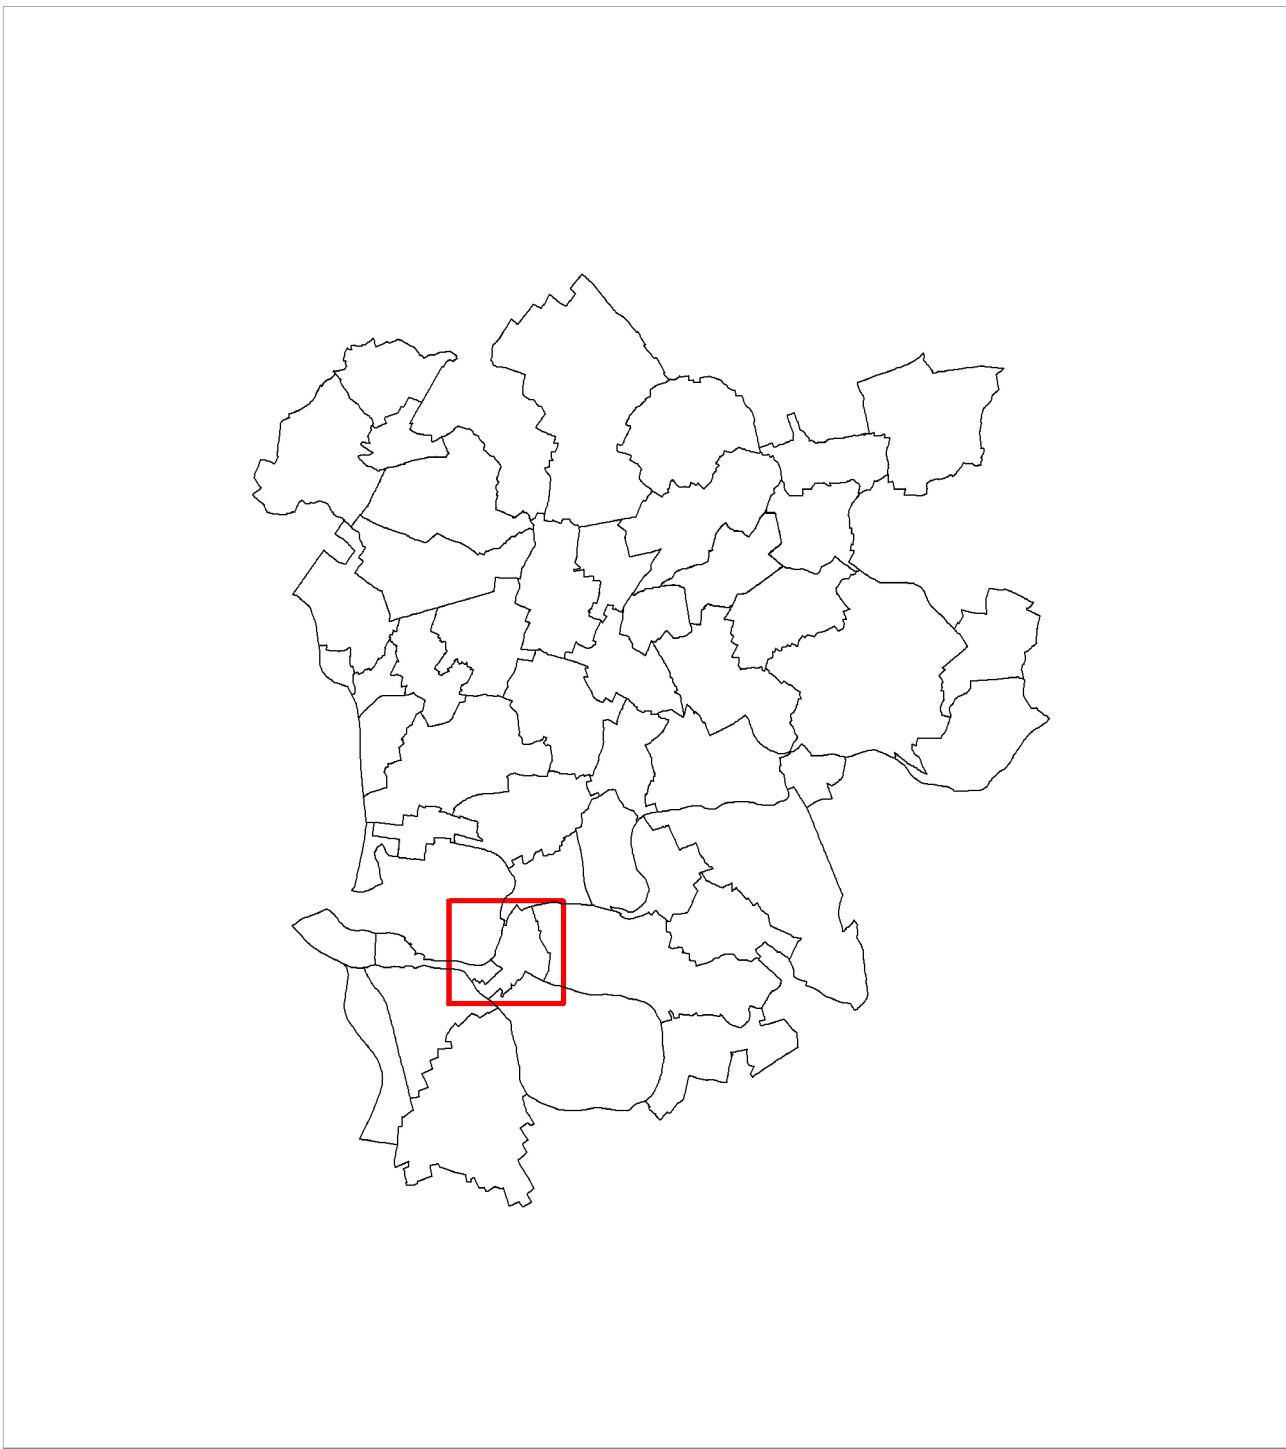


Fichier : E_EXP_109_5000_1_CO	Format : 100 x 80,5	Code Commune : 109	Etab le : 27/06/2017
Préfixe Pl/Bi pour SP	Code département : 94	Code commune INSEE : 0	Par : VEDF
Tél urgence : 0 811 900 918	Tél Mairie : 06 20 50 08 21	Tél Pompiers : 01 48 83 25 40	Tél Police : 01 45 14 82 00

LEGENDE

Fond de plan
Limites administratives
Bâti
Equipements divers
Réseau d'eau
Vannes
Equipements de réseau
Equipements publics
Equipements incendie
Branchements
Divers

Hydrographie
Autres
Elévations

Autres
Elévations

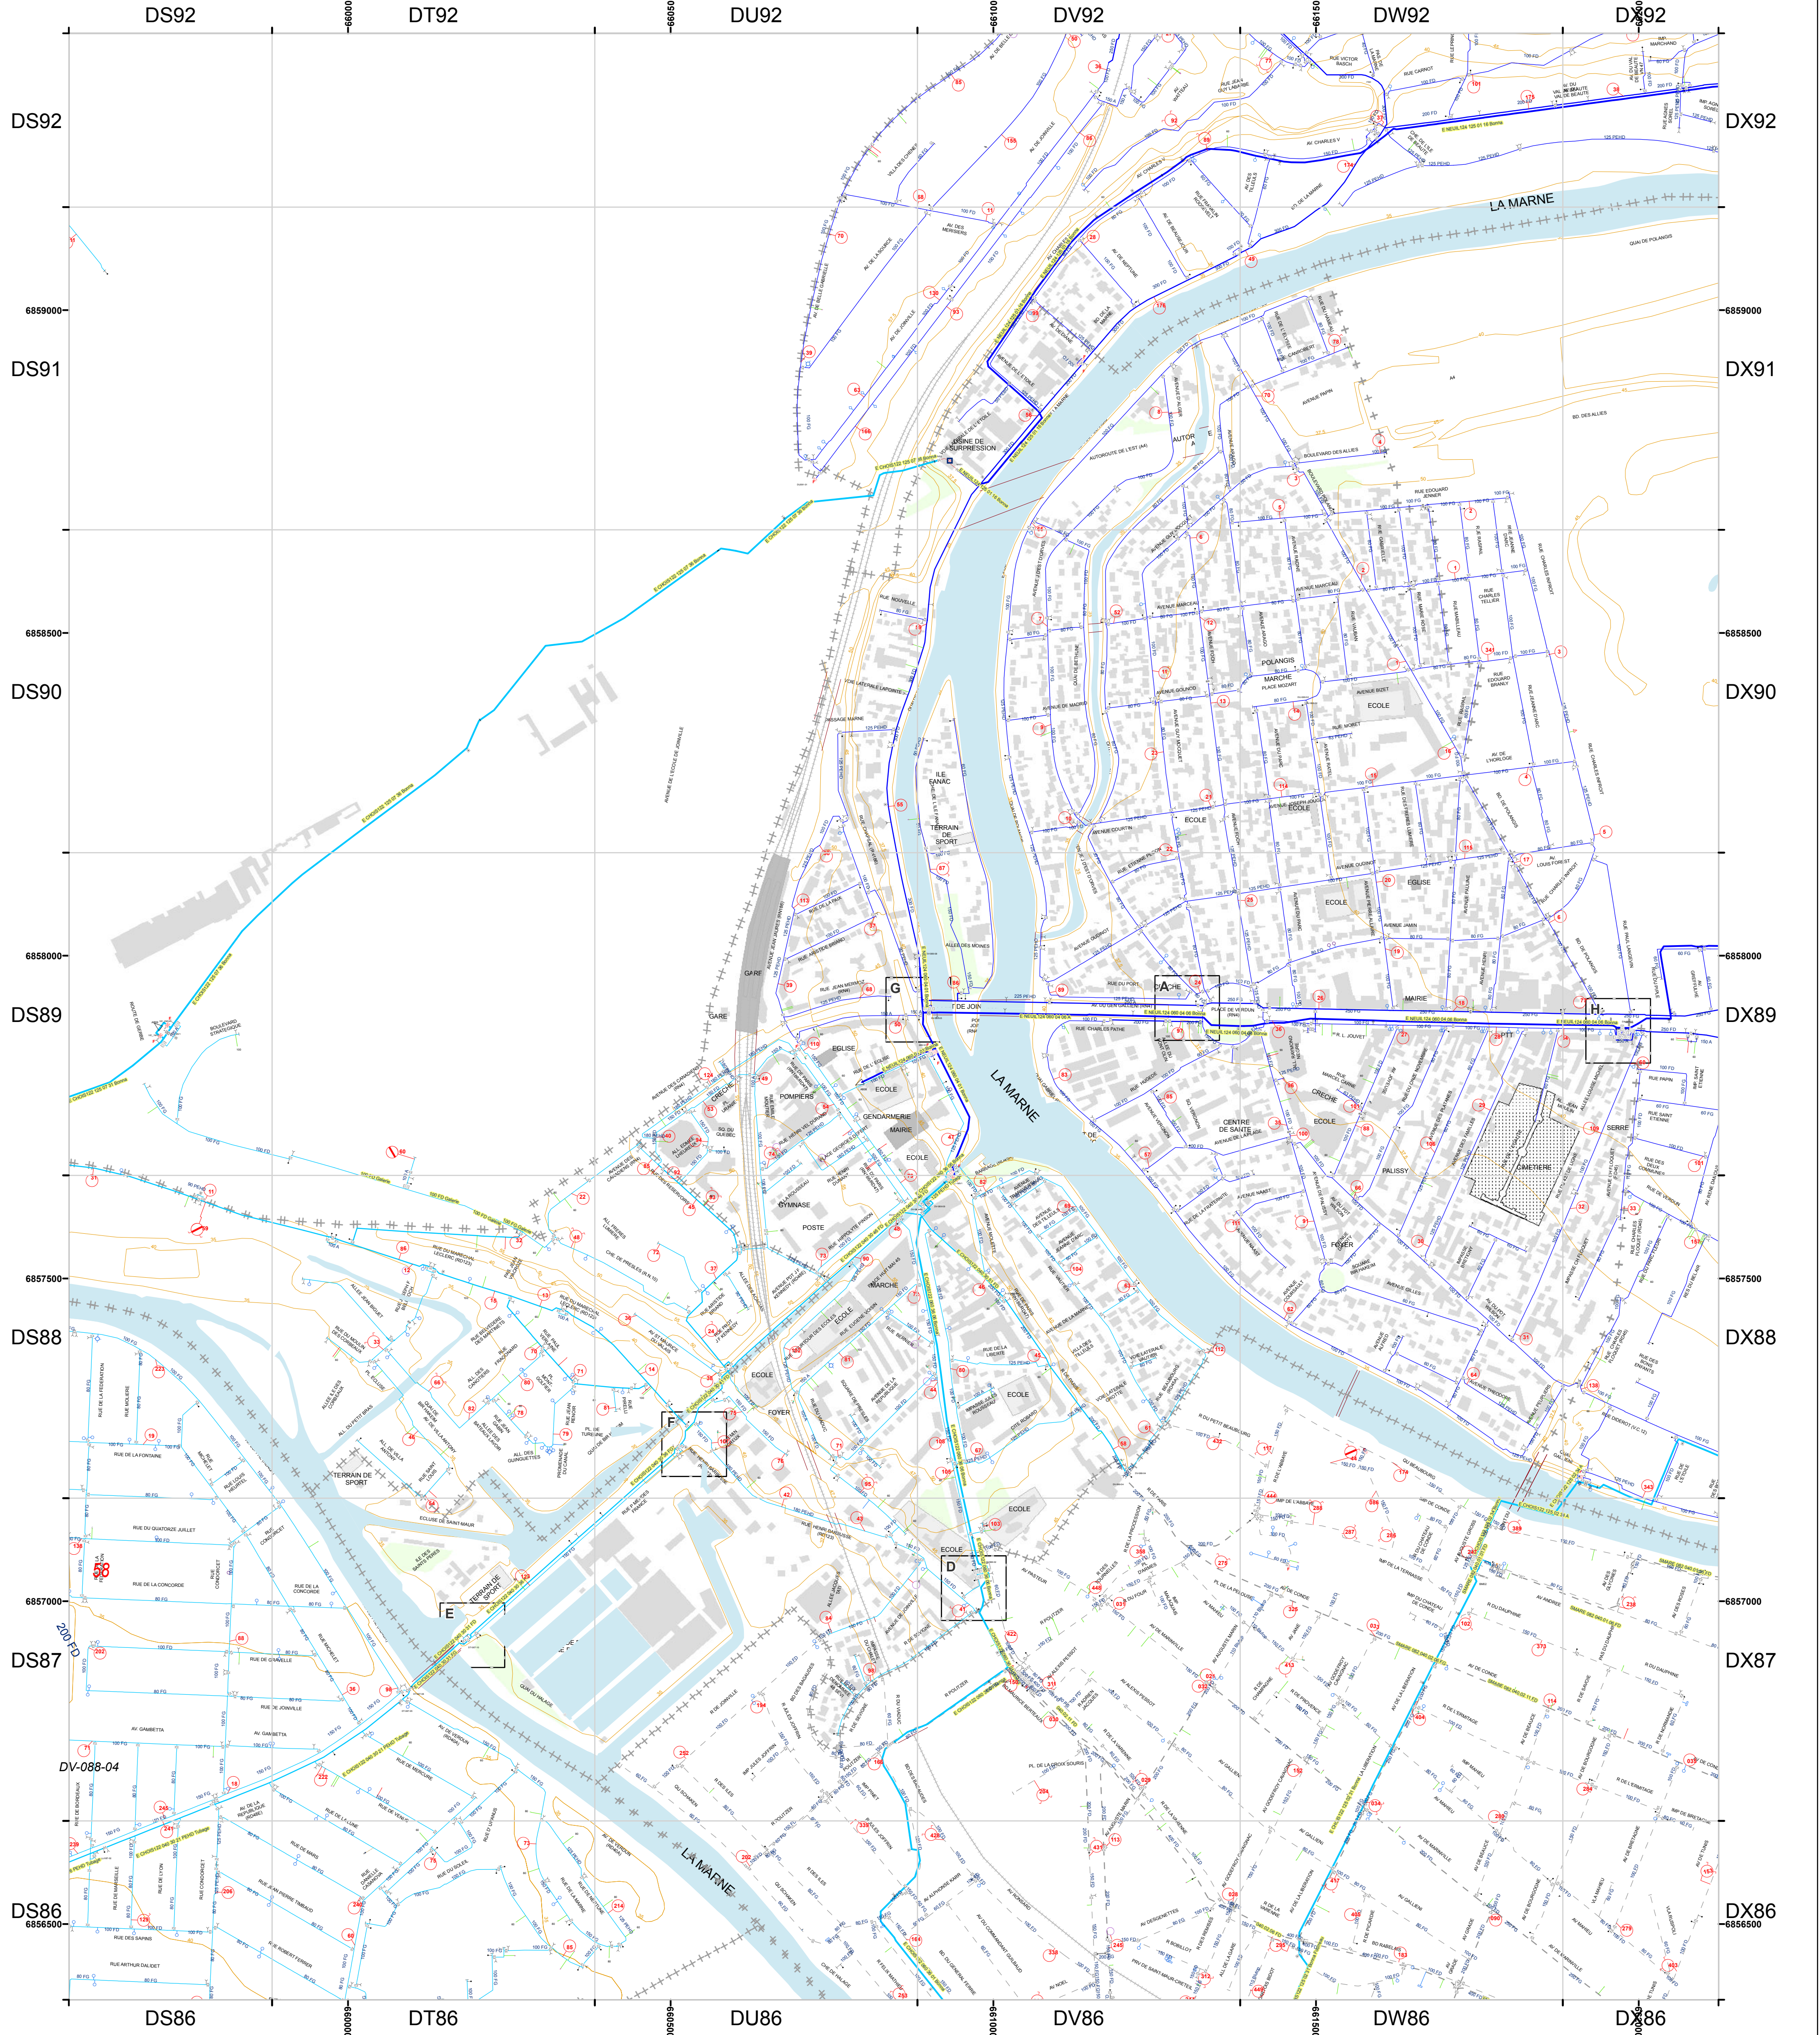

109-2320 4ZE DE LIGNE (DU) DX89 DX88 DW88	109-1120 HENRI (AV) DW89	109-2140 PLAGE (AV DE LA) DW89 DV89
109-0050 A4 DW91 DV91 DV90 DU90	109-1140 HENRI BARBUSSE DV87 DU88 DU87	109-2160 PLATANES (AV DES) DW89 DW88
109-0020 ALFREDO (AV) DW88	109-2580 HENRI DUNANT DU89 DU88	109-2180 POLANGIS (BD) DX89 DV91 DV90 DW89 DV91
109-0040 ALGER (AV D) DV91	109-1160 HENRI VEL DURAND DU89	109-2200 POLANGIS (QU DE) DV91 DV90 DV89
109-0060 ALLIES (BD DES) DW91	109-1180 HIPPOLYTE PINSON DU88	109-2210 POINT OLIN DV89
109-0080 ANJOU (QU DU) DV91 DV90	109-1200 HUGUETTE DU88	109-2220 PORT DU DU89
109-0100 ARAGO (AV) DX91 DV90 DV91 DV90	109-1220 HUIT MAI 48 (PL) DU88	109-2240 POUTOUR DES ECOLES DU88
109-0120 ARISTIDE BRIAND DU89	109-0820 ILE FANAC (CHE. DE L) DV90 DV89 DU90	109-2300 PRESLES (SQ DE) DU88
109-0140 BAGAUDES (BD DES) DU87	109-1260 J D'EST D'ORVES (AV) DV91 DV90 DV89	109-2321 QUEBEC DU89
109-0160 BARRAGE (QU DU) DV89 DV88	109-1280 JACQUES TATI (ALLEE) DU87	109-2340 RACINE (AV) DV91 DV90
109-0180 BEAUBOURG DW88	109-1240 JAMIN (AV) DW89	109-2360 RASPAIL DV90
109-0200 BERNIER DV88 DU88	109-1280 JEAN JAURES (AV) DU90 DU89	109-2380 RATEL (AV) DV90 DV89
109-0220 BETHUNE (QU DE) DV90	109-1300 JEAN MERMOZ DV89 DU89	109-2390 RAYMOND NEGRE DV89
109-1940 BIR HAKEIM (SQ) DW88	109-1310 JEAN MOULIN (ALL) DX89 DW88	109-2400 REPUBLIQUE (AV DE LA) DV88 DU88
109-0260 BIZET (AV) DW90	109-1320 JEANNE D'ARC (AV) DV88	109-2420 RESERVOIRS (DES) DU89 DU88
109-0280 BLOIS (DE) DW91	109-1340 JOINVILLE (AV DE) DV87 DU87	109-2460 ROBERT (CITE) DV88
109-0300 BRETONNY (IMP) DW88	109-1360 JOINVILLE (PONT DE) DV88	109-2480 ROSERIE (SQ DE LA) DU88
109-0320 CALAIS (AV DE) DV91 DV90	109-1380 JOSEPH JOUGLA (AV) DV90 DV90	109-2500 ROUSSEAU (VLA) DU89 DW88
109-0340 CANADIENS (AV DES) DU89	109-1400 JOYEUSE (AV) DW89 DW88	109-0080 SAINT MAUR (ECL DE) DT87
109-0360 CARROBERT DW91	109-1420 JULES ROUSSEAU (IMP) DV88	109-2520 SAINT MAUR (PONT DE) DV88
109-0380 CASQUE D'OR DW89	109-1440 LAFONTAINE DU88	109-2540 SAINTS PERES (ILE DES) DT87
109-0440 CH FLOQUET (AV) DX88 DX88	109-1460 LAPORTE (VLA) DU90	109-2560 SEVIGNE (AV) DV87 DU87
109-0460 CH FLOQUET (IMP) DX88	109-1480 LEFEVRE (AV) DW89	109-2600 THEODORE (AV) DW88
109-0480 CHALET (IMP DU) DW87	109-1500 LIBERTE (DE LA) DV88	109-2620 TILLEULS (VLA DES) DV88
109-0500 CHAPAL DU89 DU89	109-1520 LOUIS JOUVET (RUB) DW89	109-0020 TILLEULS (VLA DES) DV88
109-0520 CHARLES PATHE DV89	109-1540 LOUISE MICHEL (ALL) DX89	109-2640 TRANSVERSALE (AV) DV88
109-0540 CHARLES PATHE DV89	109-1560 MABILLEAU DV91 DV90	109-2660 URBAN (PL) DV89
109-0560 CREUX (CHE) DW88	109-1580 MAISONS ALFORT DT87	109-2680 VAUBAN DV90
109-0580 DAGOTY (AV) DW88	109-1600 MARCEAU (AV) DV90 DV90	109-2700 VAUTIER (VLA) DV88
109-0600 DIANE (AV DE) DV91	109-1620 MARCEL CARNE DV89	109-2720 VERDUN (PL DE) DW89 DV89
109-0620 EDMEE LHEUREUX (ALL) DU89	109-1640 MARIE ROSE DW91 DV90	109-2730 VERGNON DV89
109-0640 EGALITE (DE L) DV89 DV89	109-1660 MARNE (AV DE LA) DV88	109-2740 VERGNON (AV) DV89
109-0660 EGLISE DV89 DV89	109-1680 MARNE (QU DE LA) DV91 DV90 DV89 DV90 DV89	109-2760 VIADUC (DU) DV89
109-0680 ELYSEE (DE L) DV91	109-1700 MARNE (PAS DU) DV88 DV87 DV88	
109-0700 ETIENNE PEGON DV89	109-1720 MESANGE DV91	
109-0720 ETOILE (AV DE L) DV91	109-1740 MOLETTE (AV) DV88 DV80	
109-0740 ETOILE (VLA DE LA) DV91	109-1760 MORET DV90	
109-0760 EUGENE VOSIN DV88 DV88	109-1780 MOZART (PL) DV90	
109-0780 EUROPE (BD) DU88 DU87	109-1800 NAAST (AV) DW88	
109-0800 FAMILLES (AV DES) DW89 DW88	109-1820 NANTES (AV DE) DV90	
109-0820 FERME (PL DE LA) DU89	109-1840 NON DENOMMEE 48 SEVI DU87	
109-0840 FOCH (AV) DW89 DV91 DV90 DV89	109-1860 NOUVELLE DV90 DV90	
109-0860 FRATERNITE (DE LA) DV89 DV88	109-1880 ONZE NOVEMBRE (DU) DW89 DW88	
109-0880 FRESNES LUMIERE (DES) DV90 DV89	109-1900 OUDINOT (AV) DW89 DV89	
109-0900 GABRIEL PERI (QU) DW89 DV89 DV88	109-2100 P BROSSOLETTE (QU) DV89 DV88 DV89 DV89	
109-0920 GABRIELLE DW91 DV90	109-2120 P MENDES FRANCE DU88 DU87 DT87	
109-0940 GARE (PL DE LA) DU89	109-1940 PAIX (DE LA) DU89	
109-0960 GEORGES DEFERT (PL) DU89	109-1960 PALISSY (AV DE) DW89 DW88	
109-0980 GILLES (AV) DW88	109-2000 PAPIN DV91	
109-1000 GISELE (VLA) DV89	109-1980 PARC (AV DU) DV90 DV89	
109-1020 GUY MOCQUET (AV) DV91 DV91 DV90 DV89	109-1990 PARIS DV89 DV89 DV88	
109-1040 GROTTÉ (VLA) DV88	109-2000 PASTEUR (AV) DV87	
109-1060 GUINETTES DW91 DV91	109-2020 PAULINE (AV) DV90 DV89	
109-1080 HALIFAX DU89 DU88	109-2040 PDI J F KENNEDY DU88	
109-1100 HAMEAU (DU) DV91	109-2060 PDI WILSON DX88 DV88	
	109-2080 PEUPLIERS (AV) DX88 DW88	
	109-2099 PIERRE ALLAIRE (AV) DV90 DV89	

