

 www.c2s-airinterieur.com	RAPPORT D'ESSAIS Surveillance QAI ERP Ce document confidentiel est la propriété de la société C2S	RA intermédiaire 25/07/2019 9520 Joinville-Le-Pont Maternelle Polangis	RA QAI ERP – Ed 08 Date d'application : 25/04/2018
	QAI ERP	Date : 25/07/2019	Page 1 sur 20

Surveillance de la Qualité de l'Air Intérieur dans les Etablissements Recevant du Public

1^{ère} série de mesures du 03 au 07/06/2019
Période « hors chauffe »

Etablissement :

Ecole maternelle Polangis
12 avenue Joseph Jouglard
94340 Joinville-le-Pont

Propriétaire ou exploitant de l'établissement :

Mairie de Joinville le Pont
23, rue de Paris
94340 Joinville-le-Pont
Service superstructures

Référent :

Mr Brighton
Responsable du service Superstructures
p.brighton@joinvillelepong.fr

Donneur d'ordre :

ALTEREA – Marché à bon de commande : Performance énergétique et environnementale du patrimoine
23 Avenue d'Italie
75013 Paris



ACCREDITATION
N° 1- 5591
Portée disponible sur www.cofrac.fr

 www.c2s-airinterieur.com	RAPPORT D'ESSAIS Surveillance QAI ERP Ce document confidentiel est la propriété de la société C2S	RA intermédiaire 25/07/2019 9520 Joinville-Le-Pont Maternelle Polangis	RA QAI ERP – Ed 08 Date d'application : 25/04/2018
	QAI ERP	Date : 25/07/2019	Page 2 sur 20

Organisme chargé de la surveillance QAI et de l'évaluation des moyens d'aération :

Société C2S - Conseil Chimie Service
TERTIA 1, 1^{er} étage
5 rue Charles Duchesne
13290 AIX EN PROVENCE

Qualité : Bureau d'études effectuant les prélèvements mentionnés à l'article L. 221-8 du code de l'environnement.



Numéro de SIRET : 43429175300045



Certaines prestations rapportées dans ce document ne sont pas couvertes par l'accréditation. Elles sont identifiées par la mention « Hors champ d'accréditation »

La reproduction de ce rapport n'est autorisée que sous sa forme intégrale.

Ce rapport produit et validé électroniquement fait foi. Les signatures des responsables de ce document ont été produites de manière protégée et personnalisée.

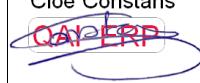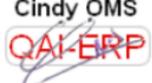	Fonction	Nom	Date	VISA
Rédacteur	Responsable Intervention	C.CONSTANS	22/07/19	Cloé Constans 
Approbateur	Responsable Intervention	C.OMS	25/07/19	Cindy OMS 

RAPPORT D'ESSAIS

Surveillance QAI ERP

Ce document confidentiel est la propriété de la
société C2S

RA intermédiaire
25/07/2019 9520
Joinville-Le-Pont
Maternelle Polangis

RA QAI ERP –
Ed 08
Date
d'application :
25/04/2018

QAI ERP

Date : 25/07/2019

Page 3 sur 20

SOMMAIRE

SOMMAIRE.....	3
1. Contexte et objectif.....	4
1.1. Problématique de la qualité d'air intérieur	4
1.2. La surveillance obligatoire dans les ERP	4
1.3. Textes réglementaires.....	4
1.4. Objectif.....	5
2. Les polluants	5
2.1. Le formaldéhyde	5
2.2. Le benzène	6
2.3. Le dioxyde de carbone	6
3. Valeurs de référence à considérer.....	6
4. Organisation stratégique	8
4.1. Stratégie d'échantillonnage	8
4.2. Description du site et application de la stratégie d'échantillonnage	9
5. Représentativité temporelle	11
6. Méthode d'essais	12
6.1. Conditions de prélèvements.....	13
7. Contrôle qualité	13
7.1. Blancs terrains (benzène et formaldéhyde)	14
7.2. Réplicats (benzène et formaldéhyde)	14
7.3. Analyses laboratoire (benzène et formaldéhyde)	14
7.4. Conditions de conservation et de transport des échantillons (benzène et formaldéhyde).....	15
8. Résultats	15
8.1. Résultats pour le formaldéhyde.....	15
8.2. Résultats pour le benzène.....	16
9. Conclusion sur les mesures	16
10. Evaluation des moyens d'aération	17
(Hors champ d'accréditation).....	17
10.1. Référentiel	18
10.2. Descriptif.....	18
10.3. Evaluation	18
10.4. Conclusion et recommandations.....	19
11. Transmission des résultats	20
12. Annexes.....	20
Annexe 1 : Plan de l'établissement	20
Annexe 2 : Fiche de stratégie d'échantillonnage	20
Annexe 3 : Fiche de prélèvement.....	20
Annexe 4 : Descriptif des salles instrumentées	20
Annexe 5 : Fiche aération-ventilation	20
Annexe 6 : Planning de présence et d'activités	20
Annexe 7 : Affichage des résultats -(fourni dans le rapport final).....	20
Annexe 8 : Affichage des résultats de l'évaluation des moyens d'aération	20

 www.c2s-airinterieur.com	RAPPORT D'ESSAIS Surveillance QAI ERP Ce document confidentiel est la propriété de la société C2S	RA intermédiaire 25/07/2019 9520 Joinville-Le-Pont Maternelle Polangis	RA QAI ERP – Ed 08 Date d'application : 25/04/2018
	QAI ERP	Date : 25/07/2019	Page 4 sur 20

1. Contexte et objectif

1.1. Problématique de la qualité d'air intérieur

Dans les bâtiments, les sources d'émissions de substances polluantes sont nombreuses : matériaux de construction, peinture, meubles, appareils de chauffage, produits d'entretien, matériels utilisés pour des activités...

Une mauvaise qualité de l'air intérieur peut favoriser l'émergence de symptômes tels que des maux de tête, de la fatigue, des vertiges, des manifestations allergiques et de l'asthme.

1.2. La surveillance obligatoire dans les ERP

Le principe d'une surveillance obligatoire de la qualité de l'air intérieur dans les lieux clos recevant du public a été introduit lors du Grenelle Environnement et acté dans le second plan national santé-environnement (PNSE2) ainsi que dans la loi n°2010-788 du 12 juillet 2010 portant engagement national pour l'environnement (article 180).

Les polluants ciblés dans cette surveillance sont :

- Le formaldéhyde (CH_2O),
- Le benzène (C_6H_6),
- Le dioxyde de carbone (CO_2).
- Le tétrachloroéthylène (TCE)

1.3. Textes réglementaires

Ainsi, différents textes réglementaires sont parus, fixant les contours de cette surveillance obligatoire :

- Décret n°2011-1728 du 2 décembre 2011 relatif à la surveillance de la qualité de l'air intérieur dans certains établissements recevant du public ;
- Décret n°2015-1000 du 17 août 2015 relatif aux modalités de surveillance de la qualité de l'air intérieur dans certains établissements recevant du public.
- Décret n°2011-1727 du 2 décembre 2011 relatif aux valeurs-guides pour l'air intérieur pour le formaldéhyde et le benzène ;
- Décret n°2012-14 du 5 janvier 2012 relatif à l'évaluation des moyens d'aération et à la mesure des polluants effectués au titre de la surveillance de la qualité de l'air intérieur de certains établissements recevant du public modifié par le Décret n°2015-1926 du 30 décembre 2015
- Arrêtés du 1er juin 2016

Les documents de référence relatifs à la réalisation des prélèvements ainsi qu'à leur analyse sont :

- Norme NF EN ISO/CEI 17025 « Exigences générales concernant la compétence des laboratoires d'étalonnage et d'essais »
- Document COFRAC : LAB REF 30 « Exigences spécifiques pour l'accréditation des organismes procédant aux mesures de surveillance de la qualité de l'air intérieur dans les établissements recevant du public »

 www.c2s-airinterieur.com	RAPPORT D'ESSAIS Surveillance QAI ERP Ce document confidentiel est la propriété de la société C2S	RA intermédiaire 25/07/2019 9520 Joinville-Le-Pont Maternelle Polangis	RA QAI ERP – Ed 08 Date d'application : 25/04/2018
	QAI ERP	Date : 25/07/2019	Page 5 sur 20

- Norme NF ISO 16000-4 (février 2012) « Air intérieur : dosage du formaldéhyde – Méthode par échantillonnage diffusif »
- Norme NF ISO 16017-2 (octobre 2003) « Air intérieur, air ambiant et air des lieux de travail : échantillonnage et analyse de composés organiques volatils par tube à adsorption/désorption thermique/chromatographie en phase gazeuse sur capillaire – échantillonnage par diffusion ».
- Guide d'application pour la surveillance du formaldéhyde et du benzène dans les établissements d'enseignement, d'accueil de la petite enfance et d'accueil de loisirs : Stratégie d'échantillonnage et positionnement des résultats (LCSQA).
- Guide d'application pour la surveillance du confinement de l'air dans les établissements d'enseignement, d'accueil de la petite enfance et d'accueil de loisirs (CSTB).

1.4. Objectif

L'objectif de la présente prestation est de réaliser la surveillance de la qualité de l'air intérieur ainsi que l'évaluation réglementaire des moyens d'aération et ventilation au sein de l'école maternelle Polangis située 12 avenue Joseph Jouglard sur la commune de Joinville-Le-Pont.

Nous avons été missionnés par la mairie de Joinville-Le-Pont.

La 1^{ère} série de mesures a été réalisée par Cloé CONSTANS, durant la période dite « hors chauffe » du 03 au 07 juin 2019.

La 2^{ème} série de mesures correspondant à la période de chauffe sera réalisée entre 5 et 7 mois après la 1^{ère} série de mesures.

NB : L'évaluation des moyens d'aération et de ventilation est présentée en fin de rapport dans une partie étiquetée « hors-accréditation ». Si cette évaluation n'est pas encore couverte par le LAB REF 30, elle reste réglementaire et obligatoire.

2. Les polluants

2.1. Le formaldéhyde

Les sources de formaldéhyde dans l'air intérieur sont nombreuses et comprennent notamment :

- Les meubles, armoires et matériaux de construction en agglomérés de bois, de panneaux de fibre à densité moyenne et de certains plastiques moulés.
- Les produits de bricolage comme certaines peintures en latex, papiers peints, colles, adhésifs, vernis, laques.
- Les produits d'entretien comme les détergents à vaisselle, les désinfectants, les assouplissants, les nettoyants pour tapis, les produits pour les chaussures.
- Les cosmétiques, tels que les produits d'hygiène corporelle, les vernis à ongles ou les durcisseurs d'ongles.
- Les émissions issues de phénomène de combustion : fumée de tabac, bougies, bâtonnets d'encens, cheminées à foyer ouvert, appareils de combustion tels que les cuisinières à gaz, les poêles à pétrole...

 www.c2s-airinterieur.com	RAPPORT D'ESSAIS Surveillance QAI ERP	RA intermédiaire 25/07/2019 9520 Joinville-Le-Pont Maternelle Polangis	RA QAI ERP – Ed 08 Date d'application : 25/04/2018
	QAI ERP	Date : 25/07/2019	Page 6 sur 20

2.2. Le benzène

Le benzène peut être émis lors de la synthèse chimique d'hydrocarbures aromatiques substitués (éthylbenzène, phénol, cyclohexane...) et par les fours de cokerie. Outre ces sources industrielles, le benzène est présent naturellement dans le pétrole brut et l'essence (<1% en volume dans l'essence), les sources majeures d'émission sont les gaz d'échappement automobile mais également l'évaporation de l'essence pendant son stockage, son transport et sa distribution. La combustion du bois et d'énergies fossiles peut contribuer également à l'émission de benzène.

2.3. Le dioxyde de carbone

La mesure de dioxyde de carbone est un bon indicateur du confinement de l'air intérieur. Le CO₂ est émis par la respiration des personnes présentes. Ainsi, plus la concentration en CO₂ est élevée, plus l'air est confiné.

3. Valeurs de référence à considérer

Pour déclarer la conformité ou la non-conformité des résultats obtenus, les valeurs sont comparées à des valeurs de référence définies ci-dessous :

Les valeurs de référence à considérer sont celles mentionnées dans les articles 9 et 10 du décret n°2012-14 du 5 janvier 2012 relatif à l'évaluation des moyens d'aération et à la mesure des polluants effectués au titre de la surveillance de la qualité de l'air de certains établissements recevant du public.

D'une part, des valeurs au-delà desquelles des investigations complémentaires (**Valeur Limite : VL**) doivent être menées et le Préfet du département du lieu d'implantation de l'établissement informé ont été définies et sont décrites ci-après.

Substance	Valeur limite
Formaldéhyde	Concentration > 100 µg/m ³
Benzène	Concentration > 10 µg/m ³
Dioxyde de carbone	Indice de confinement = 5

D'autre part, des **valeurs guides pour l'air intérieur (VGAI)**, correspondant à une exposition long-terme, ont été définies pour le formaldéhyde et le benzène comme valeurs de référence et sont décrites ci-dessous.

Substance	Valeur-Guide pour l'Air Intérieur	
Formaldéhyde	30 µg/m ³ pour une exposition de longue durée à compter du 1er janvier 2015	10 µg/m ³ pour une exposition de longue durée à compter du 1er janvier 2023
Benzène	2 µg/m ³ pour une exposition de longue durée à compter du 1er janvier 2016	

 www.c2s-airinterieur.com	RAPPORT D'ESSAIS Surveillance QAI ERP	RA intermédiaire 25/07/2019 9520 Joinville-Le-Pont Maternelle Polangis	RA QAI ERP – Ed 08 Date d'application : 25/04/2018
	QAI ERP	Date : 25/07/2019	Page 7 sur 20

Le positionnement des résultats porte sur deux types de comparaison :

- D'une part, les concentrations et l'indice de confinement mesurés pour chaque pièce lors de chaque série de prélèvement, et pour chaque substance, sont comparés aux valeurs de référence au-delà desquelles des investigations complémentaires devront être menées ;
- D'autre part, les moyennes des concentrations des deux séries de prélèvement de chaque pièce sont comparées aux valeurs guides pour l'air intérieur.

Les valeurs de **dioxyde de carbone** correspondant aux périodes de présence des enfants (les périodes pendant lesquelles les enfants sont absents ou lorsque l'occupation de la pièce échantillonnée n'est pas « normale » sont exclues du calcul) sont partitionnées en trois classes selon leur niveau :

- Nombre de valeurs inférieures ou égales à 1000 ppm (n0)
- Nombre de valeurs comprises entre 1000 et 1700 ppm inclus (n1)
- Nombre de valeurs supérieures à 1700 ppm (n2)

À partir de ces classes de concentration est calculé l'indice de confinement ICONE selon la formule suivante :

$$\text{ICON} = \frac{2,5}{\log_{10}(2)} \log_{10}(1+f_1+3f_2)$$

Où : f_1 : proportion de valeurs comprises entre 1000 et 1700 ppm ($f_1 = \frac{n_1}{n_0+n_1+n_2}$)
 f_2 : proportion de valeurs supérieures à 1700 ppm ($f_2 = \frac{n_2}{n_0+n_1+n_2}$)

L'indice de confinement est calculé et exprimé avec une précision égale à 1.

La mesure de dioxyde de carbone est effectuée sur un pas de temps de dix minutes (max). L'indice ICONE est calculé à partir d'une moyenne des mesures de dioxyde de carbone.

Conformément à l'article 7 du décret relatif à la surveillance de la qualité de l'air intérieur, une valeur retenue de l'indice de confinement égale à 5 implique que des investigations complémentaires doivent être menées et que le Préfet du lieu d'implantation de l'établissement doit être informé.

ICONE	Etat confinement	Actions
0	Confinement nul	
1	Confinement faible	
2	Confinement moyen	
3	Confinement élevé	Néant
4	Confinement très élevé	Message de sensibilisation
5	Confinement extrême	Message de sensibilisation, Information du Préfet, Expertise, Identification des causes

Dans les situations de confinement très élevées (ICONE = 4) ou extrêmes (ICONE = 5), un message de sensibilisation doit être mentionné sur le rapport de mesures au maître d'ouvrage.

 www.c2s-airinterieur.com	RAPPORT D'ESSAIS Surveillance QAI ERP	RA intermédiaire 25/07/2019 9520 Joinville-Le-Pont Maternelle Polangis	RA QAI ERP – Ed 08 Date d'application : 25/04/2018
	Ce document confidentiel est la propriété de la société C2S	QAI ERP	Date : 25/07/2019

Dans les situations de confinement extrêmes (ICONÉ = 5), l'organisme en charge des mesures sur site est soumis à l'obligation d'informer le préfet du lieu d'implantation de l'établissement. De même dans une situation de confinement extrême, le maître d'ouvrage est soumis à l'obligation de mener des investigations complémentaires.

4. Organisation stratégique

Les campagnes de mesures réalisées dans le cadre de la surveillance de la qualité de l'air intérieur s'articulent selon les quatre prestations suivantes :

- A) l'établissement de la stratégie d'échantillonnage ;
- B) la réalisation des prélèvements ;
- C) l'analyse des prélèvements ;
- D) l'établissement du diagnostic de respect des valeurs définies au III. de l'article R.221-30 du code de l'environnement.

4.1. Stratégie d'échantillonnage

La stratégie d'échantillonnage concerne uniquement l'échantillon de pièces représentatif préalablement défini pour l'évaluation des moyens d'aération, à savoir dans le cas des bâtiments comportant plus de dix pièces, un échantillon représentant la moitié des pièces de l'établissement.

Les types de salles concernés sont les salles d'enseignement des établissements d'enseignement ou de formation professionnelle du premier et second degré ainsi que les salles d'activité ou de vie des établissements d'accueil collectif d'enfants de moins de six ans ou des accueils de loisirs, locaux dans lesquels sont présents les enseignants et les élèves.

A partir des renseignements préliminaires, il a été établi le nombre de « groupes de pièces représentatif » (GPR) (appelés également blocs homogènes). On entend par « groupe de pièces représentatif » un bâtiment ou partie de bâtiment présentant des propriétés de construction similaires, dépendant de la période de construction, des rénovations effectuées susceptibles d'avoir un impact sur la qualité de l'air intérieur, de la situation sur rue ou sur cour, de la présence d'ouvrants donnant sur l'extérieur, de l'étanchéité à l'air des fenêtres, des principes d'aérations et le cas échéant du type de ventilation mécanique.

Une fois les GPR définis, il est possible de définir le nombre de pièces à instrumenter.

Ces salles doivent être occupées régulièrement par les élèves et les enseignants.

Sont toutefois exclues : les salles dédiées à des activités de sciences chimiques biologiques dans les collèges ou lycées ; les locaux dédiés exclusivement à la pratique d'activités sportives ainsi que les pièces utilisées comme local technique, bureau et logement de fonction.

Pour cela, tout niveau (rez-de-chaussée, étages...) d'un GPR doit être considéré comme à instrumenter. Le dimensionnement du nombre de pièces à instrumenter par niveau doit se faire sur la base du nombre de celles réservées à un enseignement et occupées régulièrement :

 www.c2s-airinterieur.com	RAPPORT D'ESSAIS Surveillance QAI ERP	RA intermédiaire 25/07/2019 9520 Joinville-Le-Pont Maternelle Polangis	RA QAI ERP – Ed 08 Date d'application : 25/04/2018
	Ce document confidentiel est la propriété de la société C2S	QAI ERP	Date : 25/07/2019

- Lorsque le nombre de pièces occupées par niveau est inférieur ou égal à 3, une seule pièce doit être instrumentée, définie de manière aléatoire.
- Lorsque le nombre de pièces occupées par niveau est supérieur ou égale à 4, deux pièces doivent être instrumentées, définies de manière aléatoire.

Le nombre de pièces maximum à instrumenter est fixé à 8.

Pour chaque pièce instrumentée, une mesure de benzène et une mesure de formaldéhyde doivent être opérées. Lors des périodes de chauffage, une mesure de dioxyde de carbone sera réalisée en plus.

Un point de mesure concernant le benzène doit être effectué en extérieur (prendre l'environnement le plus pénalisant, c'est-à-dire le point extérieur présentant le plus de sources potentielles de benzène).

Un réplicat de benzène et de formaldéhyde doit être réalisé pour chaque campagne de mesures (cela signifie qu'une des pièces instrumentées dispose de 2 points de mesures de benzène et 2 points de mesures de formaldéhyde).

Enfin un blanc de terrain doit être également réalisé durant la campagne de mesures (pour le benzène et le formaldéhyde).

4.2. Description du site et application de la stratégie d'échantillonnage

Les informations nécessaires à l'établissement de la stratégie d'échantillonnage (cf. fiche de stratégie d'échantillonnage en annexe), ont été collectées via les documents envoyés par Mr BRIGHTON, référent de la mairie de Joinville-Le-Pont, et la visite de l'établissement par C.OMS (C2S) le 02/05/19.

En découle le plan d'échantillonnage suivant validé par la responsable d'intervention C.OMS :

Numérotation	Localisation	GPR N°1	GPR N°2
Localisation et critères des GPR :		Bâtiment principal <i>Homogénéité du bâti et des moyens d'aération et ventilation</i>	Préfabriqué <i>Homogénéité du bâti et des moyens d'aération et ventilation</i>
Pièce n°1	Nom de la salle : Etage :	Classe 7 RDC	
Pièce n°2	Nom de la salle : Etage :	Dortoir (classe 6) RDC	
Pièce n°3	Nom de la salle : Etage :	Classe 3 R1	
Pièce n°4	Nom de la salle : Etage :	Classe 5 R1	
Pièce n°5	Nom de la salle : Etage :		Salle polyvalente RDC
Pièce n°6	Nom de la salle : Etage :		Motricité R1
Extérieur		Sur école Cœur de marne (890m)	

RAPPORT D'ESSAIS

Surveillance QAI ERP

Ce document confidentiel est la propriété de la
société C2S

RA intermédiaire
25/07/2019 9520
Joinville-Le-Pont
Maternelle Polangis

RA QAI ERP –
Ed 08
Date
d'application :
25/04/2018

QAI ERP

Date : 25/07/2019

Page 10 sur 20

Les points de mesures à l'intérieur de l'établissement sont annotés sur le plan de l'établissement en annexe.

Les réplicats et les blancs de terrain ont été instrumentés dans la pièce n°1.

De par la proximité et de l'homogénéité de l'environnement extérieur des établissements dans un rayon de moins de 2 km – application des critères de classification des stations de mesures de la qualité de l'air extérieur (*Evolution de la classification et des critères d'implantation des stations de mesure de la qualité de l'air - participation à la réactualisation du guide de classification des stations*, LCSQA, 2010) - un point extérieur a été installé pour un lot d'ERP surveillés pendant la même période, dont la maternelle Polangis.

Ci-joint les photos des points de mesures :

Remarque : Sont entourés en bleu les capteurs de benzène et de formaldéhyde.

Pièce n°1 :



Pièce n°2 :



Pièce n°3 :



Pièce n°4 :




Pièce n°5 :



Pièce n°6 :



Extérieur : (Cœur de Marne)

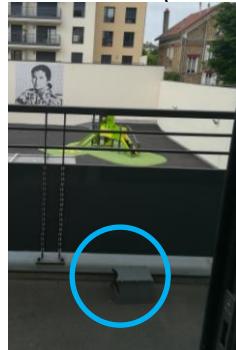

A noter que les fiches de renseignements préliminaires ainsi que l'ensemble des fichiers de campagne qui ont servi pour l'exploitation des résultats sont disponibles sur demande. Une partie de ces fiches est annexée au présent document, notamment les plannings de présence et d'activités et le descriptif des salles instrumentées.

 www.c2s-airinterieur.com	RAPPORT D'ESSAIS Surveillance QAI ERP	RA intermédiaire 25/07/2019 9520 Joinville-Le-Pont Maternelle Polangis	RA QAI ERP – Ed 08 Date d'application : 25/04/2018
	Ce document confidentiel est la propriété de la société C2S	QAI ERP	Date : 25/07/2019 Page 11 sur 20

5. Représentativité temporelle

La campagne de mesures de polluants dans les établissements recevant du public est constituée de deux séries de prélèvements pour le formaldéhyde et le benzène, effectuées au cours de deux périodes espacées de cinq à sept mois, dont l'une se déroule pendant la période de chauffage de l'établissement.


La campagne de mesures du dioxyde de carbone est effectuée sur une seule période, pendant la période de chauffage de l'établissement.

L'objectif est de réaliser chacune de ces séries de prélèvements lors de deux périodes différentes, contrastées climatiquement.

Les mesures doivent être effectuées pendant une période d'ouverture de l'établissement et en conditions normales d'occupation.

La 1^{ère} série de mesures réalisées au sein de la maternelle Polangis du 03 au 07 juin 2019 correspond à la période dite « hors chauffe ».

La 2^{ème} série de mesures correspondant à la période de chauffe sera réalisée au mois de novembre 2019.

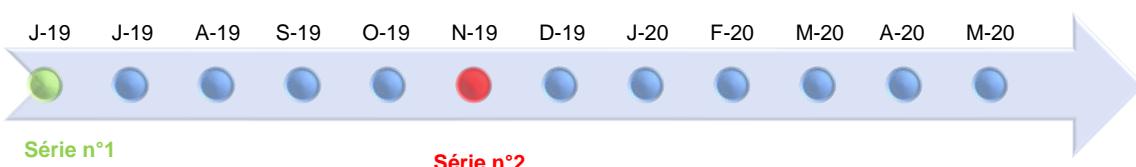

RAPPORT D'ESSAIS

Surveillance QAI ERP

Ce document confidentiel est la propriété de la
société C2S

RA intermédiaire
25/07/2019 9520
Joinville-Le-Pont
Maternelle Polangis

RA QAI ERP –
Ed 08
Date
d'application :
25/04/2018

QAI ERP

Date : 25/07/2019

Page 12 sur 20

6. Méthode d'essais

Les prélèvements et analyses ont été effectués selon les méthodes suivantes :

Paramètres	Moyens de mesure	Principe de la méthode	Référence de la méthode
Formaldéhyde	Prélèvement par diffusion passive sur tube à adsorption Nature de l'adsorbant : florisol imprégné de 2,4-DNPH	Désorption chimique du tube à adsorption Chromatographie liquide à haute performance Déetecteur ultra-violet	NF EN ISO 16000-4 (février 2012)
Benzène	Prélèvement par diffusion passive sur tube à adsorption Nature de l'adsorbant : charbon graphité (carbograph 4)	Désorption thermique du tube à adsorption Chromatographie en phase gazeuse couplé à un spectromètre de masse	NF EN ISO 16017-2 (octobre 2003)
Dioxyde de carbone	Analyseur portatif Class Air – Pyres	Mesure par spectrométrie d'absorption infrarouge non dispersif	Guide d'application pour la surveillance du confinement de l'air dans les établissements d'enseignement, d'accueil de la petite enfance et d'accueil de loisirs (CSTB)
Température ambiante	Thermomètre Radiello ACR	Principe de Seebeck (thermocouple)	Méthode interne

 www.c2s-airinterieur.com	RAPPORT D'ESSAIS Surveillance QAI ERP Ce document confidentiel est la propriété de la société C2S	RA intermédiaire 25/07/2019 9520 Joinville-Le-Pont Maternelle Polangis	RA QAI ERP – Ed 08 Date d'application : 25/04/2018
	QAI ERP	Date : 25/07/2019	Page 13 sur 20

6.1. Conditions de prélèvements

Les conditions de prélèvements dans l'établissement étaient les suivantes :

1^{ère} série de mesures :

Maternelle Polangis	Exposition		Température de prélèvement (°C)	Durée d'exposition sur 4,5 jours (en min)
	Début (Date et heure)	Fin (Date et heure)		
salle 1 :	03/06/2019 11:09	07/06/2019 15:44	21,2	6035
salle 2 :	03/06/2019 11:11	07/06/2019 15:45	20,9	6034
salle 3 :	03/06/2019 11:14	07/06/2019 15:49	22,9	6035
salle 4 :	03/06/2019 11:16	07/06/2019 16:02	23,1	6046
salle 5 :	03/06/2019 11:25	07/06/2019 15:46	23,3	6021
salle 6 :	03/06/2019 11:21	07/06/2019 15:47	25,4	6026
Extérieur (Cœur de Marne)	03/06/2019 11:28	07/06/2019 16:20	19,1	6052

Remarque : La mesure de la température ambiante dans chaque pièce soumis à des prélèvements gazeux est indispensable pour le calcul des concentrations en formaldéhyde et benzène. Elle permet également de juger de la qualité des conditions ambiantes.

Les analyses du formaldéhyde et du benzène ont été sous-traitées au laboratoire TERA Environnement accrédité 1-5598.

Accréditation selon la norme NF ISO 16000-4 (février 2012) « Air intérieur : dosage du formaldéhyde – Méthode par échantillonnage diffusif » et la norme NF ISO 16017-2 (octobre 2003) « Air intérieur, air ambiant et air des lieux de travail : échantillonnage et analyse de composés organiques volatils par tube à adsorption/désorption thermique/chromatographie en phase gazeuse sur capillaire – échantillonnage par diffusion ».

7. Contrôle qualité

Afin de valider la qualité des mesures, des réplicats ont été effectués.

Des blancs terrains ont été également réalisés afin de s'assurer de la « non-contamination » des prélèvements.

Ci-joint les contrôles qualité pour la période de mesures du 03 au 07 juin 2019 dans la Maternelle Polangis.

 www.c2s-airinterieur.com	RAPPORT D'ESSAIS Surveillance QAI ERP Ce document confidentiel est la propriété de la société C2S	RA intermédiaire 25/07/2019 9520 Joinville-Le-Pont Maternelle Polangis	RA QAI ERP – Ed 08 Date d'application : 25/04/2018
	QAI ERP	Date : 25/07/2019	Page 14 sur 20

7.1. Blancs terrains (benzène et formaldéhyde)

1^{ère} série de mesures :

Conformité des blancs			
Valeur du blanc de la campagne de mesure pour le formaldéhyde	0,34	µg/m ³	CONFORME
Valeur du blanc de la campagne de mesure pour le benzène	0,24	µg/m ³	CONFORME

Les blancs terrains sont inférieurs à 15% de la valeur guide la plus lointaine (1,5 µg/m³ pour le formaldéhyde et 0,3 µg/m³ pour le benzène). Il n'y a donc aucune contamination des échantillons. Les blancs terrains sont donc acceptables.

7.2. Réplcats (benzène et formaldéhyde)

1^{ère} série de mesures :

	Réplcat (en µg/m³)	Point de mesures 1 (en µg/m³)	Ecart normalisé (EN)	Conformité de l'écart normalisé (EN<1)
Formaldéhyde	17,5	19,5	0,23	ACCEPTABLE
Benzène	0,5	0,5	0,27	ACCEPTABLE

Critères pour valider les réplcats :

Si l'écart normalisé est inférieur à 1, les réplcats sont considérés alors comme satisfaisants. Dans le cas où l'écart normalisé est supérieur à 1, les valeurs des réplcats sont comparées à la valeur de conformité (= valeur limite) et si ces dernières sont très éloignées de la valeur de conformité (c'est-à-dire des valeurs très faibles : inférieur à 25% de la valeur limite), alors les réplcats sont validés.

Dans le cas contraire, les résultats de la campagne de mesures sont annulés.

Les résultats de réplcats font apparaître un écart normalisé inférieur à 1 pour le formaldéhyde et le benzène. Les résultats sont donc acceptables.

7.3. Analyses laboratoire (benzène et formaldéhyde)

Les bulletins d'analyses du laboratoire sous-traitant sont disponibles sur demande. Les résultats rendus par le laboratoire TERA Environnement ont été rendus sous accréditation Cofrac (accréditation n°1-5598).

La méthode d'analyse du laboratoire respecte une limite de quantification inférieure à 2 µg/m³ pour le formaldéhyde pour une durée de prélèvement de 4,5 jours (source FSM : « *radiello diffusive sampler for measuring formaldehyde in ambient air test report with reference to en 13528-2* » 15 janvier 2013).

La méthode d'analyse du laboratoire respecte une limite de quantification inférieure à 0,4 µg/m³ pour le benzène pour une durée de prélèvement de 4,5 jours (source FSM :

 www.c2s-airinterieur.com	RAPPORT D'ESSAIS Surveillance QAI ERP Ce document confidentiel est la propriété de la société C2S	RA intermédiaire 25/07/2019 9520 Joinville-Le-Pont Maternelle Polangis	RA QAI ERP – Ed 08 Date d'application : 25/04/2018
	QAI ERP	Date : 25/07/2019	Page 15 sur 20

« thermally desorbable radiello diffusive sampler for measuring formaldehyde in ambient air »
 17 octobre 2012).

L'ensemble des échantillons de la 1^{ère} série de mesures ont été analysés les 17, 18, 27 et 28/06/19.

7.4. Conditions de conservation et de transport des échantillons (benzène et formaldéhyde)

Concernant le formaldéhyde, les échantillons sont conservés avant et après le prélèvement dans un réfrigérateur, à l'abri de la lumière et à une température avoisinant les 4°C. Durant le transport sur site (aller et retour), les échantillons sont mis dans une glacière avec des pains de glace, à l'abri de la lumière.

Quant aux échantillons de benzène, avant prélèvement, ces derniers sont conservés à température ambiante. Après prélèvement, ils sont conservés dans un réfrigérateur à une température avoisinant les 4°C. Durant le transport sur site (aller et retour), les échantillons sont mis dans une glacière avec des pains de glace.

La durée de transport des échantillons - benzène et formaldéhyde - auprès du laboratoire d'analyse est limitée à une période maximum de 48 heures.

Les résultats obtenus sont satisfaisants et nous permettent de valider les essais concernant l'ensemble des polluants.

8. Résultats

Les tableaux ci-après présentent les résultats obtenus pour :

- La 1^{ère} série de mesures réalisées du 01 au 05 octobre 2018 en période dite « hors chauffe »

NB : Les incertitudes de mesure sont disponibles sur demande.

8.1. Résultats pour le formaldéhyde

Maternelle Polangis	[FORMALDEHYDE] en µg/m ³					
	Pièce instrumentée	Série n°1	Comparatif Valeur limite : 100 µg/m ³	Série n°2	Comparatif Valeur limite : 100 µg/m ³	Moyenne annuelle
salle 1 :	19,5	INFÉRIEUR	/	/	/	/
salle 2 :	11,1	INFÉRIEUR	/	/	/	/
salle 3 :	32,4	INFÉRIEUR	/	/	/	/
salle 4 :	19,9	INFÉRIEUR	/	/	/	/
salle 5 :	7,0	INFÉRIEUR	/	/	/	/
salle 6 :	5,3	INFÉRIEUR	/	/	/	/
Maximum	32,4	INFÉRIEUR	/	/	/	/

 www.c2s-airinterieur.com	RAPPORT D'ESSAIS Surveillance QAI ERP Ce document confidentiel est la propriété de la société C2S	RA intermédiaire 25/07/2019 9520 Joinville-Le-Pont Maternelle Polangis	RA QAI ERP – Ed 08 Date d'application : 25/04/2018
	QAI ERP	Date : 25/07/2019	Page 16 sur 20

Commentaires :

Les concentrations en formaldéhyde sont :

- Inférieures à la valeur limite actuelle (100 µg/m³).

Aucune comparaison et conclusion relatives à la valeur guide ne peuvent être effectuées avant le rendu des résultats des deux séries de mesures.

Aucune pièce ne présente de concentration supérieure à la valeur impliquant des investigations complémentaires (100 µg/m³), pour chacune des séries de prélèvement.

8.2. Résultats pour le benzène

Maternelle Polangis	[BENZENE] en µg/m ³						
	Pièce instrumentée	Série n°1	Comparatif Valeur limite : 10 µg/m ³	Série n°2	Comparatif Valeur limite : 10 µg/m ³	Moyenne annuelle	Comparatif VGAI : 2 µg/m ³ (au 1er janvier 2016)
salle 1 :	0,46	INFERIEUR	/	/	/	/	/
salle 2 :	0,49	INFERIEUR	/	/	/	/	/
salle 3 :	0,52	INFERIEUR	/	/	/	/	/
salle 4 :	0,54	INFERIEUR	/	/	/	/	/
salle 5 :	0,43	INFERIEUR	/	/	/	/	/
salle 6 :	0,47	INFERIEUR	/	/	/	/	/
Maximum	0,54	INFERIEUR	/	/	/	/	/
Extérieur (Cœur de Marne)	1,27	-	/	-	/	-	

Commentaires :

Les concentrations en benzène sont :

- Inférieures à la valeur limite actuelle (10 µg/m³).

Aucune comparaison et conclusion relatives à la valeur guide ne peuvent être effectuées avant le rendu des résultats des deux séries de mesures.

Aucune pièce ne présente de concentration supérieure à la valeur impliquant des investigations complémentaires (10 µg/m³).

En complément d'information, il convient de noter que les concentrations mesurées à l'intérieur de l'établissement sont, aux incertitudes de mesures près, inférieures à la concentration mesurée en extérieur.

9. Conclusion sur les mesures

Les mesures effectuées au sein de la Maternelle Polangis sur la commune de Joinville-Le-Pont durant la période « hors chauffe » du 03 au 07 juin 2019 correspondant à la période « hors chauffe » permettent de tirer les conclusions suivantes :

 www.c2s-airinterieur.com	RAPPORT D'ESSAIS Surveillance QAI ERP Ce document confidentiel est la propriété de la société C2S	RA intermédiaire 25/07/2019 9520 Joinville-Le-Pont Maternelle Polangis	RA QAI ERP – Ed 08 Date d'application : 25/04/2018
	QAI ERP	Date : 25/07/2019	Page 17 sur 20

Pour déclarer la conformité, il n'a pas été tenu explicitement compte de l'incertitude associée au résultat.

Déclaration de conformité concernant le formaldéhyde relative aux spécifications du décret n°2011-1727 et du décret n°2012-14 :

Pièce instrumentée	Au regard de la valeur limite (100 µg/m³)		Au regard de la VGAI (30 µg/m³ au 1^{er} janvier 2015)
	Série n°1	Série n°2	Moyenne annuelle
salle 1 :	CONFORME	/	/
salle 2 :	CONFORME	/	/
salle 3 :	CONFORME	/	/
salle 4 :	CONFORME	/	/
salle 5 :	CONFORME	/	/
salle 6 :	CONFORME	/	/

Déclaration de conformité concernant le benzène relative aux spécifications du décret n°2011-1727 et du décret n°2012-14 :

Pièce instrumentée	Au regard de la valeur limite (10 µg/m³)		Au regard de la VGAI (2 µg/m³ au 1^{er} janvier 2016)
	Série n°1	Série n°2	Moyenne annuelle
salle 1 :	CONFORME	/	/
salle 2 :	CONFORME	/	/
salle 3 :	CONFORME	/	/
salle 4 :	CONFORME	/	/
salle 5 :	CONFORME	/	/
salle 6 :	CONFORME	/	/

10. Evaluation des moyens d'aération (Hors champ d'accréditation)

A ce jour, les organismes en charge de l'évaluation des moyens d'aération ne sont pas soumis à l'obligation d'accréditation.

L'évaluation des moyens d'aération comporte pour chaque pièce examinée :

- Un constat de la présence ou non d'ouvrants donnant sur l'extérieur,
- Une vérification de la facilité d'accès aux ouvrants donnant sur l'extérieur et de leur manœuvrabilité,
- Un examen visuel des bouches ou grilles d'aération existantes.

Au-delà de 6 pièces éligibles*, l'évaluation est effectuée sur un échantillon de 50% de salles représentatives, dans la limite de 20 pièces par établissement.

*Dortoirs, salles d'activité ou de vie des établissements d'accueil collectif d'enfants de moins de six ans.

 www.c2s-airinterieur.com	RAPPORT D'ESSAIS Surveillance QAI ERP Ce document confidentiel est la propriété de la société C2S	RA intermédiaire 25/07/2019 9520 Joinville-Le-Pont Maternelle Polangis	RA QAI ERP – Ed 08 Date d'application : 25/04/2018
	QAI ERP	Date : 25/07/2019	Page 18 sur 20

10.1. Référentiel

Décret n°2012-14 du 5 janvier 2012 relatif à l'évaluation des moyens d'aération et à la mesure des polluants effectuées au titre de la surveillance de la qualité de l'air intérieur de certains établissements recevant du public.

Décret n°2015-1000 du 17 août 2015 relatif aux modalités de surveillance de la qualité de l'air intérieur dans certains établissements recevant du public.

10.2. Descriptif

L'évaluation a été réalisée par C.OMS (C2S) accompagnée de Mr Carrey, référent technique de la ville de Joinville-le-Pont en date du 02/05/19. Le plan de contrôle suivant a été établit :

Evaluation des moyens d'aération	Pièces éligibles	Pièces à évaluer	Commentaires
Nombre de pièces dans l'établissement	12	7	Nombre de pièces supérieur à 6, soit évaluation sur un échantillon de 50% des pièces éligibles.

Soit dans le cas de l'établissement contrôlé : Classe 2, Classe 4, Classe 5, Dortoir (Classe 7), Classe 7, Dortoir (Classe 6) et Motricité (Cf. plan en annexe).

10.3. Evaluation

Les fiches aération-ventilation sont présentées en annexes.

1° Mode d'aération et de ventilation principal des bâtiments :

La maternelle Polangis est constituée d'un bâtiment principal et d'une extension. Chaque pièce du bâtiment principal est équipée d'au moins quatre grilles murales à tirage naturel. Le dimensionnement des grilles ne permet pas un renouvellement suffisant de l'air en regard du nombre d'occupants. De bonnes pratiques d'aération doivent être appliquées par les occupants.

Au sein de l'extension composée d'un rez-de-chaussée et d'un étage, le renouvellement de l'air est assuré par une CTA à double flux. Le système mécanique est fonctionnel et performant. Au vu des débits d'air mesurés, il permet largement de renouveler l'air en cas d'occupation importante des locaux. La grille d'extraction est d'ailleurs très encrassée en salle de motricité et devra être nettoyée plus régulièrement.

RAPPORT D'ESSAIS

Surveillance QAI ERP

Ce document confidentiel est la propriété de la société C2S

RA intermédiaire
25/07/2019 9520
Joinville-Le-Pont
Maternelle Polangis

RA QAI ERP –
Ed 08
Date
d'application :
25/04/2018

QAI ERP

Date : 25/07/2019

Page 19 sur 20

2° Etat des ouvrants et des bouches ou grilles d'aération par pièce investiguée :

Désignation de la salle investiguée	Classe 2	Classe 4	Classe 5	Dortoir (classe 7)	Classe 7	Dortoir (classe 6)	motricité
Système AV si différent du principal	ventilation naturelle	CTA double flux sans balayage					
EXAMEN DES OUVRANTS							
Nombre d'ouvrants sur l'extérieur (fenêtres, porte-fenêtre ou porte) :	12	12	12	12	12	12	1
Ouvrants en état de fonctionnement :	12	12	12	12	12	12	1
Ouvrants accessibles :	12	12	12	12	12	12	1
Ouvrants facilement manœuvrables :	12	12	12	12	12	12	1
EXAMEN DES BOUCHES OU GRILLES D'AÉRATION EXISTANTES							
Nombre de bouches ou grilles d'entrée d'air :	2	2	2	0	2	2	6
Nombre de bouches ou grilles d'entrée d'air obturées (totalement ou partiellement) :	0	0	0	0	0	0	0
Nombre de bouches ou grilles d'entrée d'air encrassées :	0	0	0	0	0	0	0
Nombre de bouches ou grilles de sortie d'air :	2	2	2	0	2	2	1
Nombre de bouches ou grilles de sortie d'air obturées (totalement ou partiellement) :	0	0	0	0	0	0	0
Nombre de bouches ou grilles de sortie d'air encrassées :	0	0	0	0	0	0	1

10.4. Conclusion et recommandations

Au sein de l'établissement Polangis, 7 pièces ont été investiguées dans 2 bâtiments.

Au total, sur les ouvrants investigués :

Evaluation des ouvrants	Nombre total	Pourcentage associé
Ouvrants par établissement	73	100%
Ouvrants en état de fonctionnement par établissement	73	100%
Ouvrants accessibles par établissement	73	100%
Ouvrants manœuvrables par établissement	73	100%

Au total, sur les bouches et grilles investiguées :

Evaluation des bouches ou grilles d'aération	Nombre total	Pourcentage associé
Bouches ou grilles par établissement	27	100%
Bouches ou grilles obturées par établissement	0	0%
Bouches ou grilles encrassées par établissement	1	4%

Afin de renouveler correctement l'air en environnement intérieur, il est recommandé de maintenir la facilité d'accès aux ouvrants, de nettoyer régulièrement les bouches et de maintenir le bon fonctionnement du système mécanique de ventilation.

Il est également conseillé d'aérer au minimum 2 fois par jour pendant 10 à 15 minutes (avant l'arrivée des enfants, à la pause déjeuner ou en fin de journée, et après la sieste pour les salles dédiées), ainsi que pendant le ménage.

 www.c2s-airinterieur.com	RAPPORT D'ESSAIS Surveillance QAI ERP Ce document confidentiel est la propriété de la société C2S	RA intermédiaire 25/07/2019 9520 Joinville-Le-Pont Maternelle Polangis	RA QAI ERP – Ed 08 Date d'application : 25/04/2018
	QAI ERP	Date : 25/07/2019	Page 20 sur 20

11. Transmission des résultats

Conformément à l'arrêté du 1er juin 2016 relatif aux modalités de surveillance de la qualité de l'air intérieur dans certains établissements recevant du public, les résultats du présent rapport seront transmis à l'organisme national désigné pour les collecter et les exploiter, l'INERIS, dans un délai maximal de deux mois après les derniers prélèvements.

Selon le même arrêté, dans un délai de **trente jours** à compter de la réception du dernier rapport, le propriétaire (ou l'exploitant) de l'établissement informe le directeur de la Crèche des résultats de l'évaluation des moyens d'aération et des résultats des mesures de polluants.

Le directeur de l'établissement en avise les membres du conseil d'école à l'occasion de la **prochaine réunion qui suit la réception des résultats**.

Conformément à l'article 8 de l'arrêté du 1^{er} juin 2016, il est de la responsabilité du propriétaire ou, le cas échéant, l'exploitant de l'établissement de mettre à disposition, par voie d'affichage, et de façon permanente et apparente, près de l'entrée principale, un « bilan relatif aux résultats de la surveillance de la qualité de l'air intérieur ». Ce bilan, dont le modèle figure en annexe de l'arrêté, est dûment rempli par le propriétaire/exploitant en fonction des renseignements figurant dans le rapport d'évaluation des moyens d'aération et le rapport d'analyse des polluants mesurés dans l'établissement. Ce bilan donne les concentrations des polluants par salle et compare la valeur maximale relevée pour chaque polluant sur l'établissement à la valeur limite associée. Cet avis doit être signé et daté par la personne l'ayant renseigné.

NB : C2S fournit, hors-accréditation, un affichage type du bilan de l'évaluation des moyens d'aération et de ventilation et un affichage type du bilan des résultats de mesure (uniquement à l'issu des deux campagnes de mesure).

Une affiche associée au guide pratique mentionné à l'article 2 est également apposée dans l'enceinte de l'établissement. Cette affiche est disponible sur le site internet du ministère chargé de l'environnement.

12. Annexes

Annexe 1 : Plan de l'établissement

Annexe 2 : Fiche de stratégie d'échantillonnage

Annexe 3 : Fiche de prélèvement

Annexe 4 : Descriptif des salles instrumentées



Annexe 5 : Fiche aération-ventilation

Annexe 6 : Planning de présence et d'activités

Annexe 7 : Affichage des résultats (fourni dans le rapport final)

Annexe 8 : Affichage des résultats de l'évaluation des moyens d'aération

Fin de Rapport

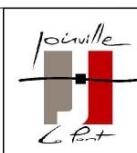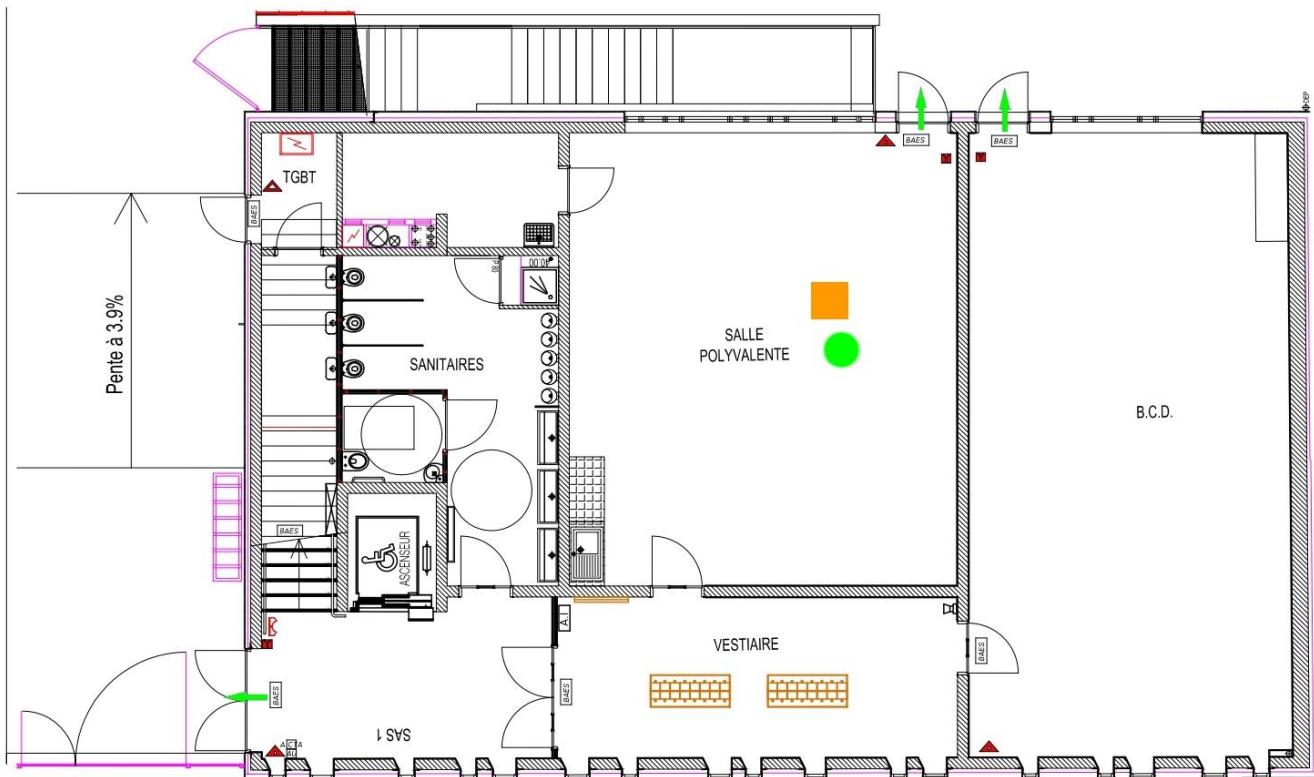

Service Suprestructures

Mairie de Joinville Le Pont
23 Rue de Paris
94340 Joinville Le Pont

: 01 49 76 60 00 | : 01 48 89 85 30

Extension de l'école maternelle Polangis - Avenue du parc

Date :
01/10/2018



Echelle:
1/100 ème

Plan du rez de chaussée.

Indice :
#

N° de Plan :

X

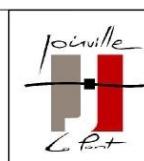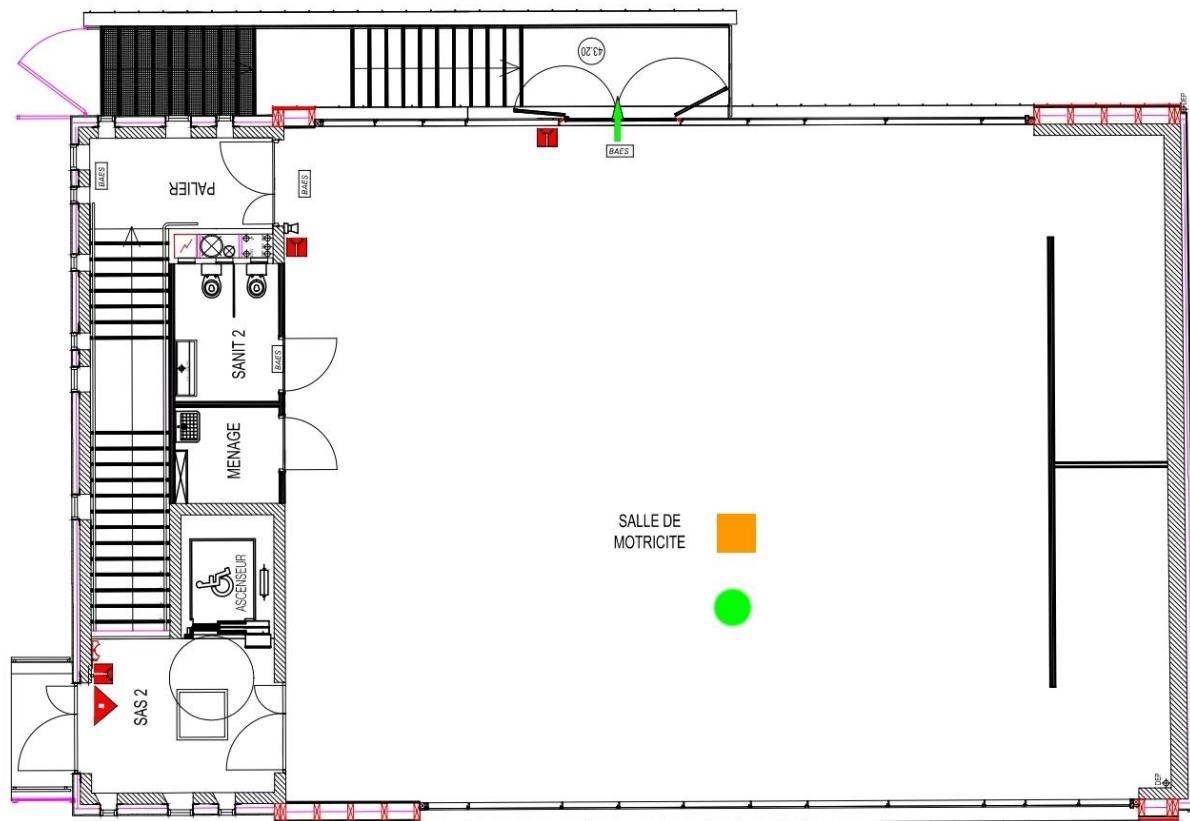

Service Suprestructures

Mairie de Joinville Le Pont
23 Rue de Paris
94340 Joinville Le Pont

: 01 49 76 60 00 : 01 48 89 85 30

Extension de l'école maternelle Polangis - Avenue du parc


Date :
01/10/2018


Echelle:
1/100 ème

Plan de l'étage


Indice :
#

N° de Plan :
X

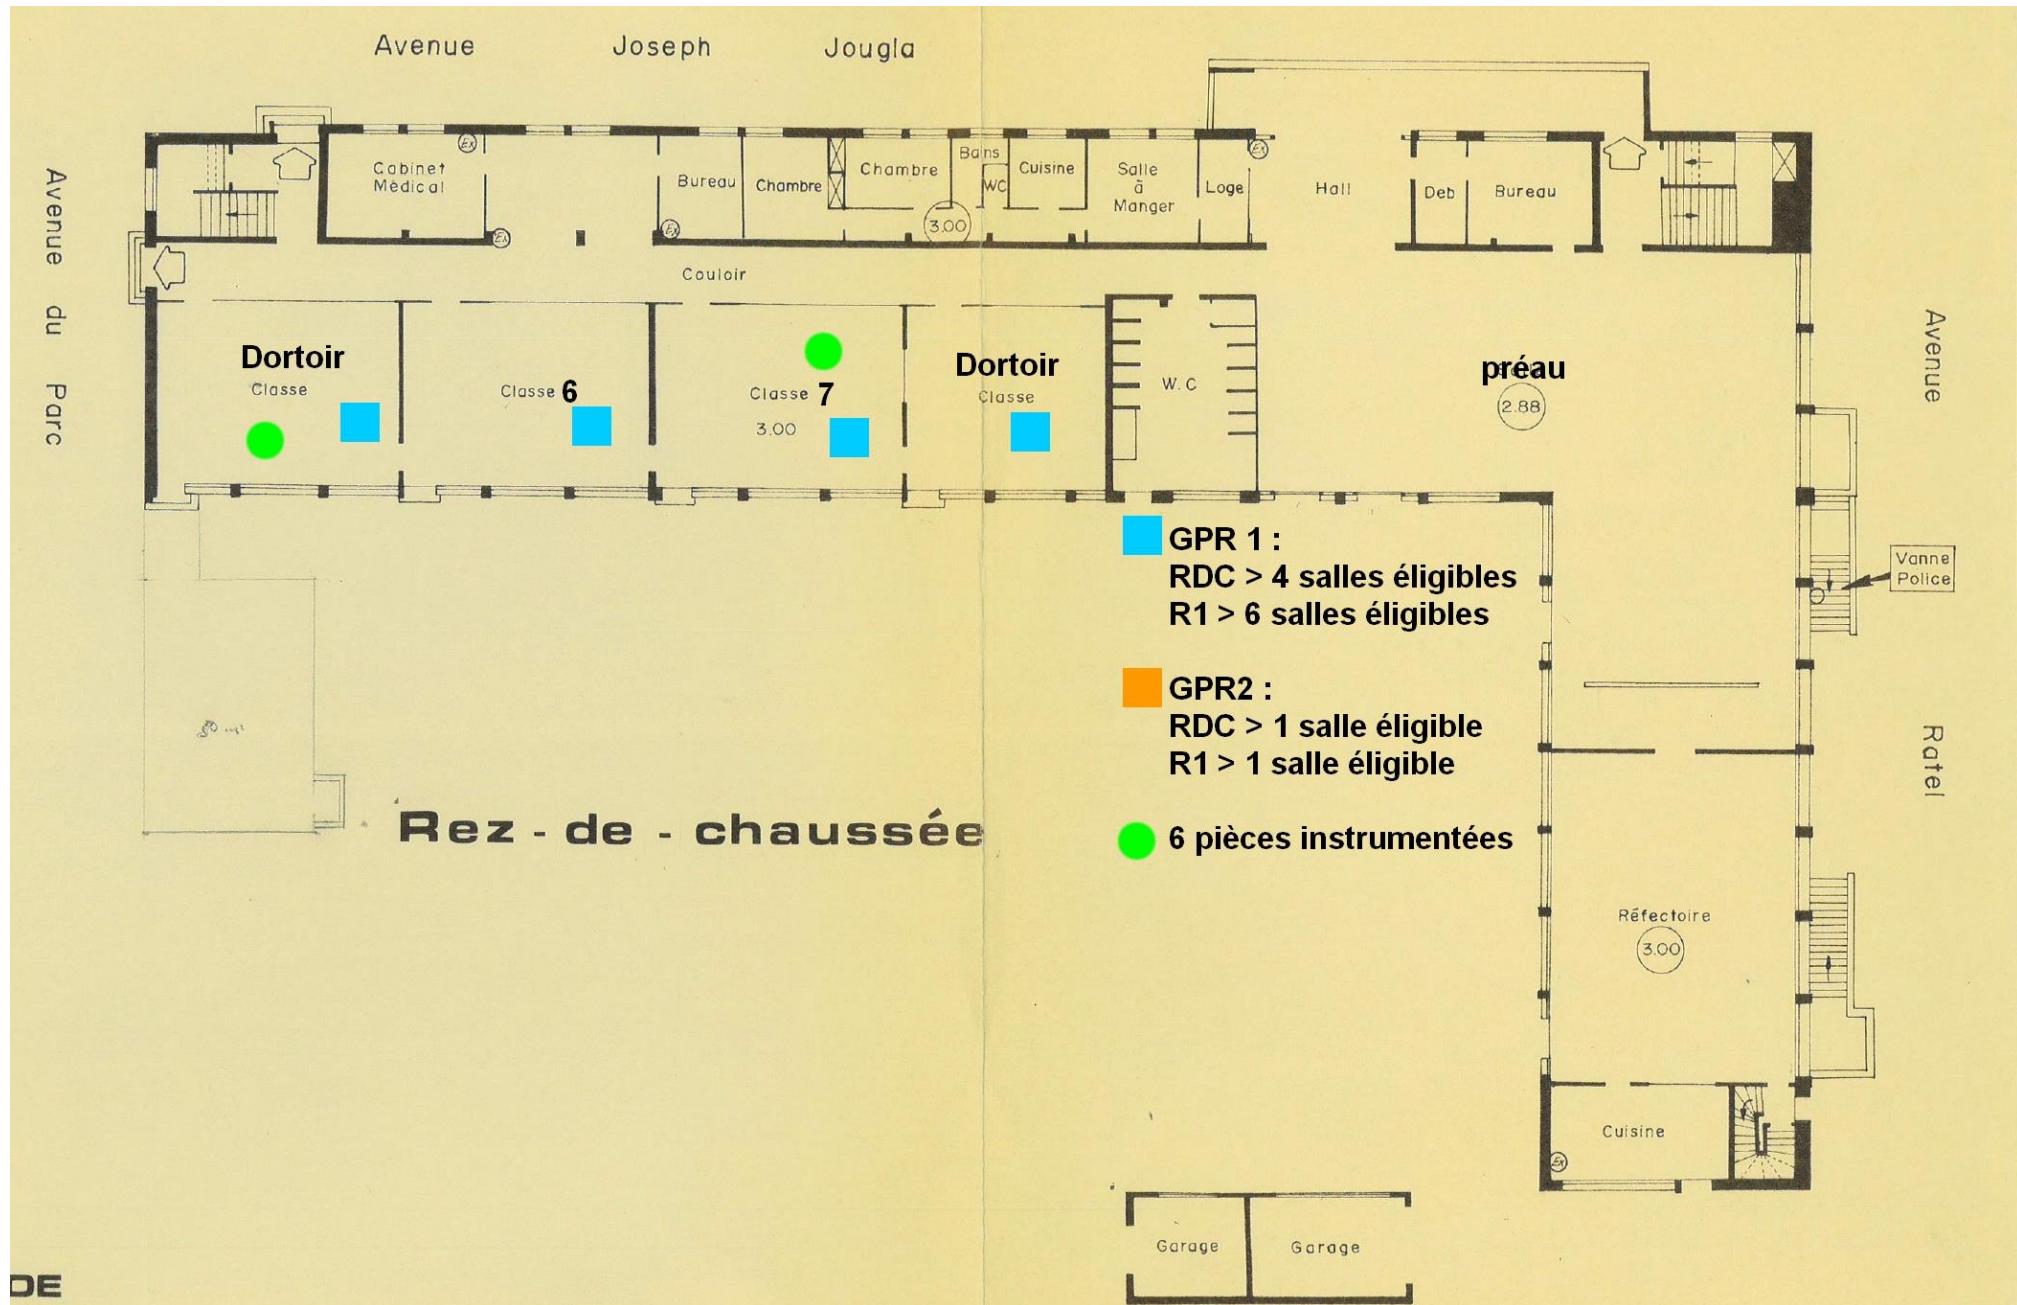

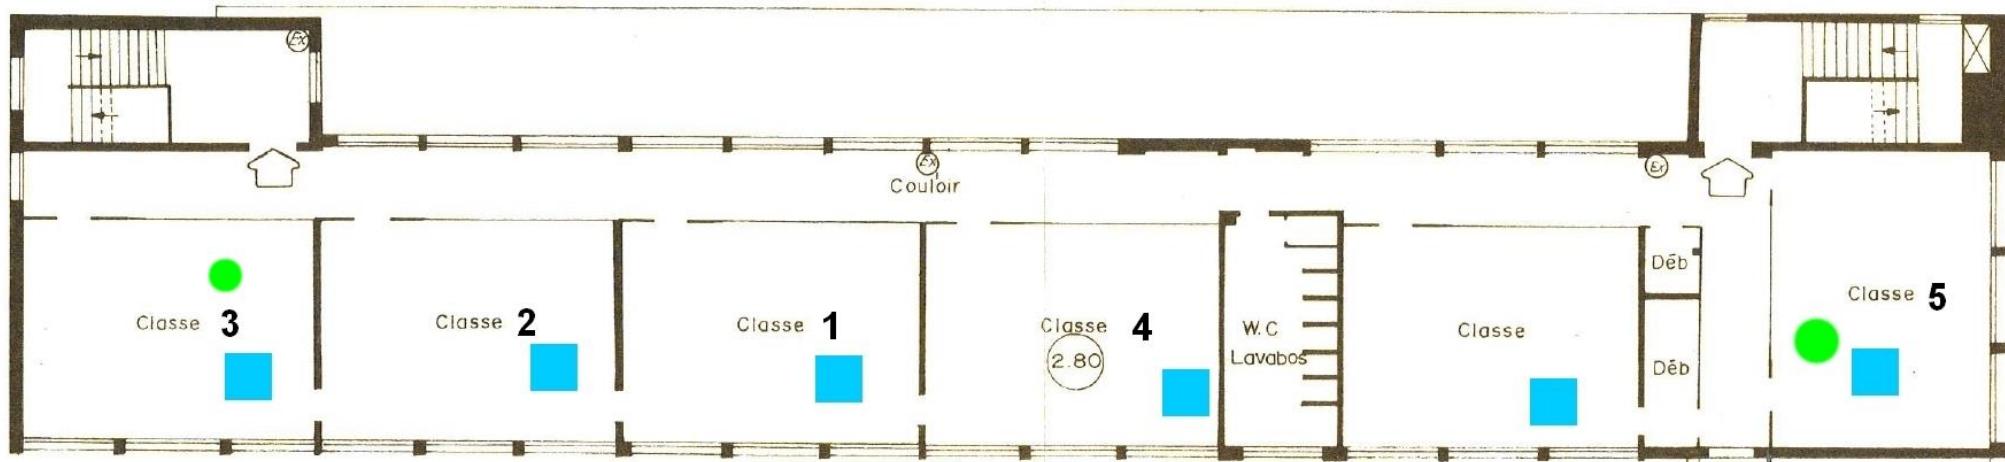

1^{er} Etage

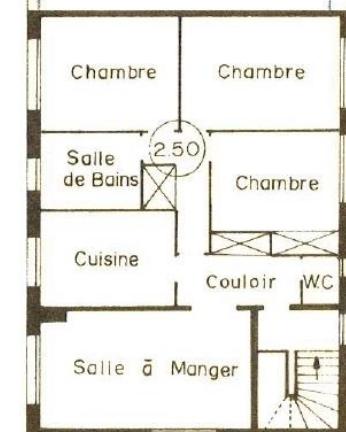

Annexe 2

STRATEGIE D'ECHANTILLONNAGE

(par ERP)

Identification :
FE QAI - ERP SE
Edition : Ed 03

Responsable Intervention : CO
Préleveur : CC / LS
Date :

Nom de l'établissement : Polangis
Type d'établissement : Maternelle
Référence dossier : 9520

Se munir du plan des locaux et des renseignements préliminaires pour monter la stratégie.

		Plan prévisionnel	Retenu	
Nbre de points :		6	6	
		GPR 1	GPR 2	GPR 3
BASE DE LA STRATEGIE D'ECHANTILLONNAGE				
1.	Désignation des GPR (les localiser sur le plan) :	Ancien	Extension	
2.	Critères :	Homogénéité bâti, usage et système AV	Homogénéité bâti, usage et système AV	
3.	Nombre de niveaux :	2	2	
4.	Nombre de pièces éligibles pour être instrumentées par GPR et niveau : - pour les crèches et établissements d'accueil collectif de moins de 6 ans : dortoirs, salles de jeux, d'éveil - pour les établissements d'enseignement ou de formation professionnelle du 1er et 2nd degré : salles de classe Sont exclues les salles dédiées aux activités de travaux pratiques (sciences chimiques, biologiques, mécaniques...), les locaux dédiés à la pratique d'activités sportives, local technique, bureau, logement de fonction, salle de change, bibliothèque, préau, salle de réunion, cuisine, cantine	RDC : 4 R1 : 6	RDC : 1 R1 : 1	
5.	Nombre de pièces à instrumenter par GPR et niveau : - pour chaque niveau, si nbre de salles ≤ 3 = 1 salle instrumentée - pour chaque niveau, si nbre de salles ≤ 4 = 2 salles instrumentées Dans la limite de 8 salles instrumentées par ERP (choix à justifier en fonction du temps d'occupation des pièces, de la sensibilité des occupants et de la présence de sources potentielles d'émissions	RDC : 2 R1 : 2	RDC : 1 R1 : 1	
PLAN D'ECHANTILLONNAGE				
1	Nom de la salle : Etage :	Classe 7 RDC		
2	Nom de la salle : Etage :	Dortoir (classe 6) RDC		
3	Nom de la salle : Etage :	Classe 3 R1		
4	Nom de la salle : Etage :	Classe 5 R1		
5	Nom de la salle : Etage :		Salle polyvalente RDC	
6	Nom de la salle : Etage :		Motricité R1	
EXT	Localisation :	Sur école Cœur de Marne (890m)		

	Evènement imprévu après visite
Constat	RAS
Impact (mineur / majeur)	
Décision	
Responsable	

Préleveur : CC

Période de mesures : 03/06/19 - 07/06/19

Référence dossier : 9520

Nom de l'établissement : Polangis

Type d'établissement : Maternelle

Désignation du point de mesure	Polluant	Réf. tube	N° lot Radiello	Réf. corps diffusif	Réf. T°C	Réf. CO2	Début (date et heure)	Fin (date et heure)	Commentaires (problèmes durant le prélevement, la pose, dépose, écarts constatés...)	Conforme aux exigences* (O/N)
Extérieur	Benzène								Sur école Cœur de Marne (890m)	
salle 1 :	Blanc Benzène	1609			28		3/6/19 11:09	7/6/19 15:44		O
	Blanc Formaldéhyde	1609F					3/6/19 11:09	7/6/19 15:44		O
	Réplicat Benzène	1611		35			3/6/19 11:09	7/6/19 15:44		O
	Réplicat Formaldéhyde	1611F		30			3/6/19 11:09	7/6/19 15:44		O
	Benzène	1601		12			3/6/19 11:09	7/6/19 15:44		O
	Formaldéhyde	1601F		74			3/6/19 11:09	7/6/19 15:44		O
salle 2 :	Benzène	1591		45	15		3/6/19 11:11	7/6/19 15:45		O
	Formaldéhyde	1591F		45			3/6/19 11:11	7/6/19 15:45		O
salle 3 :	Benzène	1626		102	1		3/6/19 11:14	7/6/19 15:49		O
	Formaldéhyde	1626F		85			3/6/19 11:14	7/6/19 15:49		O
salle 4 :	Benzène	1590		27	17		3/6/19 11:16	7/6/19 16:02		O
	Formaldéhyde	1590F		43			3/6/19 11:16	7/6/19 16:02		O
salle 5 :	Benzène	1628		63	3		3/6/19 11:25	7/6/19 15:46		O
	Formaldéhyde	1628F		44			3/6/19 11:25	7/6/19 15:46		O
salle 6 :	Benzène	1602		43	29		3/6/19 11:21	7/6/19 15:47		O
	Formaldéhyde	1602F		12			3/6/19 11:21	7/6/19 15:47		O

*En cas d'écart vis-a-vis des critères de l'instruction, une NC doit être ouverte puis notifiée et expliquée dans le FAQ et le rapport client

Préleveur : CC / LS

Nom de l'établissement : Polangis

Période de mesures : 03/06/19 - 07/06/19

Référence dossier : 9520

Répondre aux questions suivantes pour chaque pièce instrumentée :

par oui ou par non, ou parmi les réponses possibles.

	Salle : Niveau : GPR :						
DESCRIPTION SUCCINCTE DES SALLES							
1. Rénovation de la salle (depuis moins de 6 mois) : oui / non si oui, préciser la nature de la rénovation							
2. Type de revêtement au sol : moquette / parquet / carrelage / sol plastique / autre (préciser)							
3. Mode de fixation du revêtement au sol : posé / collé							
4. Type de revêtement aux murs : papier-peint / toile de verre + peinture / peinture seule / bois (lambris) / autre (préciser)							
5. Mobilier neuf (depuis moins de 6 mois) : oui / non si oui, préciser le mobilier changé et sa nature							
6. Type et nature du mobilier : aggloméré-contreplaqué / massif							
7. Nature des éléments de distribution de chaleur : radiateurs-convector / sol / climatisation							
VERIFICATION BATI							
8. Evénement nouveau notable depuis le contact préliminaire aux mesures : oui / non si oui, préciser							
TRAVAUX A PROXIMITE							
9. Chantier en cours à proximité des mesures : oui / non si oui, préciser							
ACTIVITES DANS LES SALLES PENDANT LA CAMPAGNE DE MESURES (remplir à la dépôse)							
10. Evénement inhabituel (dans les locaux ou à l'extérieur à proximité (feu, groupe électrogène mis en marche...)) : oui / non si oui, préciser							
11. Gêne(s) ressenties (maux de tête, gorge sèche, irritation des yeux, nausées...) : oui / non si oui, préciser							
12. Fonctionnement du chauffage : oui / non si non, passer à la question 15 (si oui, préciser les périodes de chauffe)							
13. Nombre d'appareils à combustion en fonctionnement :							
14. Nature du combustible : gaz / pétrole / bois / autre (préciser)							
15. Autres sources de combustion utilisées (bougie, encens, autre) : oui / non si oui, préciser la nature et la période							
16. Utilisation de produits tels que anti-poux, désodorisant, pesticides... : oui / non si oui, préciser							
17. Présence d'équipement type photocopieur, imprimante, scanner : oui / non si oui, préciser la nature et le nombre							
18. Produits de ménage utilisés :							
19. Nature du nettoyage : vitres / sol / mobilier							

Préleveur :

Date : 02/05/2019

Nom de l'établissement : Polangis
Type d'établissement : Maternelle
Référence dossier : 9520

Photographier si besoin les salles diagnostiquées* notamment les ouvrants, bouches d'aération et système de ventilation mécanique s'il existe.

Répondre aux questions suivantes.

Salle n° / GPR n°	Désignation	Jusification du choix de la pièce investiguée	Effectif théorique maximal
Salle investiguée : classe 2			
Schéma/ photos décrivant les ouvrants donnant sur l'extérieur ainsi que les grilles et bouches :			
			
EVALUATION DES OUVRANTS DONNANT SUR L'EXTERIEUR			
Nombre d'ouvrants sur l'extérieur (fenêtres, porte-fenêtre ou porte) :	12		
Nombre d'ouvrants en état de fonctionnement (effectivement ouvrable) :	12		
Nombre d'ouvrants accessibles (ouvrable sans obstacle ni action supplémentaire nécessaire) :	12		
Nombre d'ouvrants facilement manœuvrables (ouvrable par un adulte sans effort particulier) :	12		
Commentaires :(condamnées, double peau, ...)			
EXAMEN DES BOUCHES OU GRILLES D'AERATION EXISTANTES			
ENTREES D'AIR			
Nombre de bouches ou grilles d'entrée d'air:	2		
Préciser bague, grille, ailette ou autre	grille murale à tirage naturel en partie basse		
Localisation des bouches ou grilles d'entrée d'air (plafond / mur / fenêtre(s))	mur		
Etat des bouches ou grilles d'entrée d'air (test feuille papier, ...) (fonctionne / en panne ?)	fonctionnel		
Nombre de bouches ou grilles obturées (totalement ou partiellement) :	0		
Nombre de bouches ou grilles encrassées :	0		
SORTIES D'AIR			
Nombre de bouches ou grilles :	2		
Préciser bague ou grille :	grille murale à tirage naturel en partie haute		
Localisation des bouches ou grilles de sortie d'air	mur		
Etat des bouches ou grilles d'entrée d'air (test feuille papier, ...)	fonctionnel		
Nombre de bouches ou grilles obturées (totalement ou partiellement) :	0		
Nombre de bouches ou grilles encrassées :	0		
SYSTÈME DE VENTILATION			
Type de ventilation : a/ ventilation par extraction sans balayage b/ ventilation par extraction avec balayage (préciser la pièce de sortie d'air) c/ ventilation double flux sans balayage d/ ventilation double flux avec balayage (préciser les salles d'entrée et de sortie d'air) e/ Naturelle avec extraction par conduit à tirage naturel f/ Naturelle	f		
Si mécanique, préciser si le système fonctionne, s'il présente un défaut et si la sur-ventilation nocturne est appliquée			
Si mécanique, préciser la dernière date de maintenance du système et la dernière date de changement des filtres (si existants)			
Débit d'air mesuré par bague/grille (S: soufflage ; E: extraction)	S : E :		
Commentaires complémentaires : ex : système en panne, bruyant, odeurs...			

* salles d'enseignement ou de formation professionnelles du 1er et du 2nd degré, dortoirs, salles de vie ou d'activités :

- si l'établissement comporte moins de 6 pièces éligibles, l'évaluation des moyens d'aération est réalisée sur l'**ensemble des pièces** précitées.

- si l'établissement comporte 6 pièces éligibles ou plus, l'évaluation est réalisée sur un échantillon de pièces représentatif correspondant à 50% des pièces éligibles de l'établissement réparties dans les différents bâtiments de l'établissement et ainsi que les différents étages choisis en fonction de la configuration des bâtiments, de la période de construction, des rénovations pouvant avoir un impact sur la qualité d'air intérieur, de la présence d'ouvrants donnant sur l'extérieur ...

Dans un maximum de 20 pièces.

Préleveur :

Date : 02/05/2019

Nom de l'établissement : Polangis
Type d'établissement : Maternelle
Référence dossier : 9520

Photographier si besoin les salles diagnostiquées* notamment les ouvrants, bouches d'aération et système de ventilation mécanique s'il existe.

Répondre aux questions suivantes.

Salle n° / GPR n°	Désignation	Jusification du choix de la pièce investiguée	Effectif théorique maximal
Salle investiguée : classe 4			
Schéma/ photos décrivant les ouvrants donnant sur l'extérieur ainsi que les grilles et bouches :			
EVALUATION DES OUVRANTS DONNANT SUR L'EXTERIEUR			
Nombre d'ouvrants sur l'extérieur (fenêtres, porte-fenêtre ou porte) :	12		
Nombre d'ouvrants en état de fonctionnement (effectivement ouvrable) :	12		
Nombre d'ouvrants accessibles (ouvrable sans obstacle ni action supplémentaire nécessaire) :	12		
Nombre d'ouvrants facilement manœuvrables (ouvrable par un adulte sans effort particulier) :	12		
Commentaires :(condamnées, double peau, ...)			
EXAMEN DES BOUCHES OU GRILLES D'AERATION EXISTANTES			
ENTREES D'AIR			
Nombre de bouches ou grilles d'entrée d'air:	2		
Préciser bague, grille, ailette ou autre	grille murale à tirage naturel en partie basse		
Localisation des bouches ou grilles d'entrée d'air (plafond / mur / fenêtre(s))	mur		
Etat des bouches ou grilles d'entrée d'air (test feuille papier, ...) (fonctionne / en panne ?)	fonctionnel		
Nombre de bouches ou grilles obturées (totalement ou partiellement) :	0		
Nombre de bouches ou grilles encrassées :	0		
SORTIES D'AIR			
Nombre de bouches ou grilles :	2		
Préciser bague ou grille :	grille murale à tirage naturel en partie haute		
Localisation des bouches ou grilles de sortie d'air	mur		
Etat des bouches ou grilles d'entrée d'air (test feuille papier, ...)	fonctionnel		
Nombre de bouches ou grilles obturées (totalement ou partiellement) :	0		
Nombre de bouches ou grilles encrassées :	0		
SYSTÈME DE VENTILATION			
Type de ventilation : a/ ventilation par extraction sans balayage b/ ventilation par extraction avec balayage (préciser la pièce de sortie d'air) c/ ventilation double flux sans balayage d/ ventilation double flux avec balayage (préciser les salles d'entrée et de sortie d'air) e/ Naturelle avec extraction par conduit à tirage naturel f/ Naturelle	f		
Si mécanique, préciser si le système fonctionne, s'il présente un défaut et si la sur-ventilation nocturne est appliquée			
Si mécanique, préciser la dernière date de maintenance du système et la dernière date de changement des filtres (si existants)			
Débit d'air mesuré par bague/grille (S: soufflage ; E: extraction)	S : E :		
Commentaires complémentaires : ex : système en panne, bruyant, odeurs...			

* salles d'enseignement ou de formation professionnelle du 1er et du 2nd degré, dortoirs, salles de vie ou d'activités :

- si l'établissement comporte moins de 6 pièces éligibles, l'évaluation des moyens d'aération est réalisée sur l'**ensemble des pièces** précitées.
- si l'établissement comporte 6 pièces éligibles ou plus, l'évaluation est réalisée sur un échantillon de pièces représentatif correspondant à **50% des pièces éligibles** de l'établissement réparties dans les différents bâtiments de l'établissement et ainsi que les différents étages choisi en fonction de la configuration des bâtiments, de la période de construction, des rénovations pouvant avoir un impact sur la qualité d'air intérieur, de la présence d'ouvrants donnant sur l'extérieur ...
Dans un maximum de 20 pièces.

Préleveur :

Date : 02/05/2019

Nom de l'établissement : Polangis
Type d'établissement : Maternelle
Référence dossier : 9520

Photographier si besoin les salles diagnostiquées* notamment les ouvrants, bouches d'aération et système de ventilation mécanique s'il existe.

Répondre aux questions suivantes.

Salle investiguée :	Salle n° / GPR n°	Désignation	Jusification du choix de la pièce investiguée	Effectif théorique maximal
Salle investiguée :	classe 5			
Schéma/ photos décrivant les ouvrants donnant sur l'extérieur ainsi que les grilles et bouches :				
				
EVALUATION DES OUVRANTS DONNANT SUR L'EXTERIEUR				
Nombre d'ouvrants sur l'extérieur (fenêtres, porte-fenêtre ou porte(s)) :	12			
Nombre d'ouvrants en état de fonctionnement (effectivement ouvrable) :	12			
Nombre d'ouvrants accessibles (ouvrable sans obstacle ni action supplémentaire nécessaire) :	12			
Nombre d'ouvrants facilement manœuvrables (ouvrable par un adulte sans effort particulier) :	12			
Commentaires :(condamnées, double peau, ...)				
EXAMEN DES BOUCHES OU GRILLES D'AERATION EXISTANTES				
ENTREES D'AIR				
Nombre de bouches ou grilles d'entrée d'air:	2			
Préciser bague, grille, ailette ou autre	grille murale à tirage naturel en partie basse			
Localisation des bouches ou grilles d'entrée d'air (plafond / mur / fenêtre(s))	mur			
Etat des bouches ou grilles d'entrée d'air (test feuille papier, ...) (fonctionne / en panne ?)	fonctionnel			
Nombre de bouches ou grilles obturées (totalement ou partiellement) :	0			
Nombre de bouches ou grilles encrassées :	0			
SORTIES D'AIR				
Nombre de bouches ou grilles :	2			
Préciser bague ou grille :	grille murale à tirage naturel en partie haute			
Localisation des bouches ou grilles de sortie d'air	mur			
Etat des bouches ou grilles d'entrée d'air (test feuille papier, ...)	fonctionnel			
Nombre de bouches ou grilles obturées (totalement ou partiellement) :	0			
Nombre de bouches ou grilles encrassées :	0			
SYSTÈME DE VENTILATION				
Type de ventilation : a/ ventilation par extraction sans balayage b/ ventilation par extraction avec balayage (préciser la pièce de sortie d'air) c/ ventilation double flux sans balayage d/ ventilation double flux avec balayage (préciser les salles d'entrée et de sortie d'air) e/ Naturelle avec extraction par conduit à tirage naturel f/ Naturelle	f			
Si mécanique, préciser si le système fonctionne, s'il présente un défaut et si la sur-ventilation nocturne est appliquée				
Si mécanique, préciser la dernière date de maintenance du système et la dernière date de changement des filtres (si existants)				
Débit d'air mesuré par bague/grille (S: soufflage ; E: extraction)	S : E :			
Commentaires complémentaires : ex : système en panne, bruyant, odeurs...				

* salles d'enseignement ou de formation professionnelles du 1er et du 2nd degré, dortoirs, salles de vie ou d'activités :

- si l'établissement comporte moins de 6 pièces éligibles, l'évaluation des moyens d'aération est réalisée sur l'**ensemble des pièces** précitées.

- si l'établissement comporte 6 pièces éligibles ou plus, l'évaluation est réalisée sur un échantillon de pièces représentatif correspondant à 50% des pièces éligibles de l'établissement réparties dans les différents bâtiments de l'établissement et ainsi que les différents étages choisi en fonction de la configuration des bâtiments, de la période de construction, des rénovations pouvant avoir un impact sur la qualité d'air intérieur, de la présence d'ouvrants donnant sur l'extérieur ...

Dans un maximum de 20 pièces.

Préleveur :

Date : 02/05/2019

Nom de l'établissement : Polangis
Type d'établissement : Maternelle
Référence dossier : 9520

Photographier si besoin les salles diagnostiquées* notamment les ouvrants, bouches d'aération et système de ventilation mécanique s'il existe.

Répondre aux questions suivantes.

	Salle n° / GPR n°	Désignation	Jusification du choix de la pièce investiguée	Effectif théorique maximal
Salle investiguée :	Dortoir (classe 7)			
Schéma/ photos décrivant les ouvrants donnant sur l'extérieur ainsi que les grilles et bouches :				
 <small>photo non disponible</small>				
EVALUATION DES OUVRANTS DONTANT SUR L'EXTERIEUR				
Nombre d'ouvrants sur l'extérieur (fenêtres, porte-fenêtre ou porte) :	12			
Nombre d'ouvrants en état de fonctionnement (effectivement ouvrable) :	12			
Nombre d'ouvrants accessibles (ouvrable sans obstacle ni action supplémentaire nécessaire) :	12			
Nombre d'ouvrants facilement manœuvrables (ouvrable par un adulte sans effort particulier) :	12			
Commentaires :(condamnées, double peau, ...)				
EXAMEN DES BOUCHES OU GRILLES D'AERATION EXISTANTES				
ENTREES D'AIR				
Nombre de bouches ou grilles d'entrée d'air:	0			
Préciser bague, grille, ailette ou autre				
Localisation des bouches ou grilles d'entrée d'air (plafond / mur / fenêtre(s))				
Etat des bouches ou grilles d'entrée d'air (test feuille papier, ...) (fonctionne / en panne ?)				
Nombre de bouches ou grilles obturées (totalement ou partiellement) :	0			
Nombre de bouches ou grilles encrassées :	0			
SORTIES D'AIR				
Nombre de bouches ou grilles :	0			
Préciser bague ou grille :				
Localisation des bouches ou grilles de sortie d'air				
Etat des bouches ou grilles d'entrée d'air (test feuille papier, ...)				
Nombre de bouches ou grilles obturées (totalement ou partiellement) :	0			
Nombre de bouches ou grilles encrassées :	0			
SYSTÈME DE VENTILATION				
Type de ventilation : a/ ventilation par extraction sans balayage b/ ventilation par extraction avec balayage (préciser la pièce de sortie d'air) c/ ventilation double flux sans balayage d/ ventilation double flux avec balayage (préciser les salles d'entrée et de sortie d'air) e/ Naturelle avec extraction par conduit à tirage naturel f/ Naturelle	f			
Si mécanique, préciser si le système fonctionne, s'il présente un défaut et si la sur-ventilation nocturne est appliquée				
Si mécanique, préciser la dernière date de maintenance du système et la dernière date de changement des filtres (si existants)				
Débit d'air mesuré par bague/grille (S: soufflage ; E: extraction)	S : E :			
Commentaires complémentaires : ex : système en panne, bruyant, odeurs...				

* salles d'enseignement ou de formation professionnels du 1er et du 2nd degré, dortoirs, salles de vie ou d'activités :

- si l'établissement comporte moins de 6 pièces éligibles, l'évaluation des moyens d'aération est réalisée sur l'**ensemble des pièces** précitées.
- si l'établissement comporte 6 pièces éligibles ou plus, l'évaluation est réalisée sur un échantillon de pièces représentatif correspondant à **50% des pièces éligibles** de l'établissement et ainsi que les différents étages choisis en fonction de la configuration des bâtiments, de la période de construction, des rénovations pouvant avoir un impact sur la qualité d'air intérieur, de la présence d'ouvrants donnant sur l'extérieur ...
Dans un maximum de 20 pièces.

Préleveur :

Date : 02/05/2019

Nom de l'établissement : Polangis
Type d'établissement : Maternelle
Référence dossier : 9520

Photographier si besoin les salles diagnostiquées* notamment les ouvrants, bouches d'aération et système de ventilation mécanique s'il existe.

Répondre aux questions suivantes.

Salle n° / GPR n°	Désignation	Jusification du choix de la pièce investiguée	Effectif théorique maximal
Salle investiguée :	classe 7		
Schéma/ photos décrivant les ouvrants donnant sur l'extérieur ainsi que les grilles et bouches :			
			
EVALUATION DES OUVRANTS DONNANT SUR L'EXTERIEUR			
Nombre d'ouvrants sur l'extérieur (fenêtres, porte-fenêtre ou porte(s)) :	12		
Nombre d'ouvrants en état de fonctionnement (effectivement ouvrable) :	12		
Nombre d'ouvrants accessibles (ouvrable sans obstacle ni action supplémentaire nécessaire) :	12		
Nombre d'ouvrants facilement manœuvrables (ouvrable par un adulte sans effort particulier) :	12		
Commentaires :(condamnées, double peau, ...)			
EXAMEN DES BOUCHES OU GRILLES D'AERATION EXISTANTES			
ENTREES D'AIR			
Nombre de bouches ou grilles d'entrée d'air:	2		
Préciser bague, grille, ailette ou autre	grille murale à tirage naturel en partie basse		
Localisation des bouches ou grilles d'entrée d'air (plafond / mur / fenêtre(s))	mur		
Etat des bouches ou grilles d'entrée d'air (test feuille papier, ...) (fonctionne / en panne ?)	fonctionnel		
Nombre de bouches ou grilles obturées (totalement ou partiellement) :	0		
Nombre de bouches ou grilles encrassées :	0		
SORTIES D'AIR			
Nombre de bouches ou grilles :	2		
Préciser bague ou grille :	grille murale à tirage naturel en partie haute		
Localisation des bouches ou grilles de sortie d'air	mur		
Etat des bouches ou grilles d'entrée d'air (test feuille papier, ...)	fonctionnel		
Nombre de bouches ou grilles obturées (totalement ou partiellement) :	0		
Nombre de bouches ou grilles encrassées :	0		
SYSTÈME DE VENTILATION			
Type de ventilation : a/ ventilation par extraction sans balayage b/ ventilation par extraction avec balayage (préciser la pièce de sortie d'air) c/ ventilation double flux sans balayage d/ ventilation double flux avec balayage (préciser les salles d'entrée et de sortie d'air) e/ Naturelle avec extraction par conduit à tirage naturel f/ Naturelle	f		
Si mécanique, préciser si le système fonctionne, s'il présente un défaut et si la sur-ventilation nocturne est appliquée			
Si mécanique, préciser la dernière date de maintenance du système et la dernière date de changement des filtres (si existants)			
Débit d'air mesuré par bague/grille (S: soufflage ; E: extraction)	S : E :		
Commentaires complémentaires : ex : système en panne, bruyant, odeurs...			

* salles d'enseignement ou de formation professionnelles du 1er et du 2nd degré, dortoirs, salles de vie ou d'activités :

- si l'établissement comporte moins de 6 pièces éligibles, l'évaluation des moyens d'aération est réalisée sur l'**ensemble des pièces** précitées.
- si l'établissement comporte 6 pièces éligibles ou plus, l'évaluation est réalisée sur un échantillon de pièces représentatif correspondant à **50% des pièces éligibles** de l'établissement et ainsi que les différents étages choisi en fonction de la configuration des bâtiments, de la période de construction, des rénovations pouvant avoir un impact sur la qualité d'air intérieur, de la présence d'ouvrants donnant sur l'extérieur ...
Dans un maximum de 20 pièces.



Annexe 5 (hors champs d'accréditation)
FICHE AERATION / VENTILATION PAR SALLE INVESTIGUÉE

RA intermédiaire
9520 Joinville-Le-Pont
Etablissement Polangis

Identification :
FE QAI - ERP AV
Edition : Ed 04

Préleveur :

Date : 02/05/2019

Nom de l'établissement : Polangis
Type d'établissement : Maternelle
Référence dossier : 9520

Photographier si besoin les salles diagnostiquées* notamment les ouvrants, bouches d'aération et système de ventilation mécanique s'il existe.

Répondre aux questions suivantes.

	Salle n° / GPR n°	Désignation	Jusification du choix de la pièce investiguée	Effectif théorique maximal
Salle investiguée :	Dortoir (classe 6)			
Schéma/ photos décrivant les ouvrants donnant sur l'extérieur ainsi que les grilles et bouches :				
photo non disponible				
EVALUATION DES OUVRANTS DONTANT SUR L'EXTERIEUR				
Nombre d'ouvrants sur l'extérieur (fenêtres, porte-fenêtre ou porte) :	12			
Nombre d'ouvrants en état de fonctionnement (effectivement ouvrable) :	12			
Nombre d'ouvrants accessibles (ouvrable sans obstacle ni action supplémentaire nécessaire) :	12			
Nombre d'ouvrants facilement manœuvrables (ouvrable par un adulte sans effort particulier) :	12			
Commentaires :(condamnées, double peau, ...)				
EXAMEN DES BOUCHES OU GRILLES D'AERATION EXISTANTES				
ENTREES D'AIR				
Nombre de bouches ou grilles d'entrée d'air:	2			
Préciser bague, grille, ailette ou autre	grille murale à tirage naturel en partie basse			
Localisation des bouches ou grilles d'entrée d'air (plafond / mur / fenêtre(s))	mur			
Etat des bouches ou grilles d'entrée d'air (test feuille papier, ...) (fonctionne / en panne ?)	fonctionnel			
Nombre de bouches ou grilles obturées (totalement ou partiellement) :	0			
Nombre de bouches ou grilles encrassées :	0			
SORTIES D'AIR				
Nombre de bouches ou grilles :	2			
Préciser bague ou grille :	grille murale à tirage naturel en partie haute			
Localisation des bouches ou grilles de sortie d'air	mur			
Etat des bouches ou grilles d'entrée d'air (test feuille papier, ...)	fonctionnel			
Nombre de bouches ou grilles obturées (totalement ou partiellement) :	0			
Nombre de bouches ou grilles encrassées :	0			
SYSTÈME DE VENTILATION				
Type de ventilation : a/ ventilation par extraction sans balayage b/ ventilation par extraction avec balayage (préciser la pièce de sortie d'air) c/ ventilation double flux sans balayage d/ ventilation double flux avec balayage (préciser les salles d'entrée et de sortie d'air) e/ Naturelle avec extraction par conduit à tirage naturel f/ Naturelle	f			
Si mécanique, préciser si le système fonctionne, s'il présente un défaut et si la sur-ventilation nocturne est appliquée				
Si mécanique, préciser la dernière date de maintenance du système et la dernière date de changement des filtres (si existants)				
Débit d'air mesuré par bague/grille (S: soufflage ; E: extraction)	S : E :			
Commentaires complémentaires : ex : système en panne, bruyant, odeurs...				

* salles d'enseignement ou de formation professionnelles du 1er et du 2nd degré, dortoirs, salles de vie ou d'activités :

- si l'établissement comporte moins de 6 pièces éligibles, l'évaluation des moyens d'aération est réalisée sur l'ensemble des pièces précitées.

- si l'établissement comporte 6 pièces éligibles ou plus, l'évaluation est réalisée sur un échantillon de pièces représentatif correspondant à 50% des pièces éligibles de l'établissement et ainsi que les différents étages choisi en fonction de la configuration des bâtiments, de la période de construction, des rénovations pouvant avoir un impact sur la qualité d'air intérieur, de la présence d'ouvrants donnant sur l'extérieur ...

Dans un maximum de 20 pièces.

Préleveur :

Date : 02/05/2019

Nom de l'établissement : Polangis
Type d'établissement : Maternelle
Référence dossier : 9520

Photographier si besoin les salles diagnostiquées* notamment les ouvrants, bouches d'aération et système de ventilation mécanique s'il existe.

Répondre aux questions suivantes.

Salle n° / GPR n°	Désignation	Jusification du choix de la pièce investiguée	Effectif théorique maximal
Salle investiguée : Motricité			
Schéma/ photos décrivant les ouvrants donnant sur l'extérieur ainsi que les grilles et bouches :			
EVALUATION DES OUVRANTS DONNANT SUR L'EXTERIEUR			
Nombre d'ouvrants sur l'extérieur (fenêtres, porte-fenêtre ou porte) :	1		
Nombre d'ouvrants en état de fonctionnement (effectivement ouvrable) :	1		
Nombre d'ouvrants accessibles (ouvrable sans obstacle ni action supplémentaire nécessaire) :	1		
Nombre d'ouvrants facilement manœuvrables (ouvrable par un adulte sans effort particulier) :	1		
Commentaires :(condamnées, double peau, ...)	porte-fenêtre		
EXAMEN DES BOUCHES OU GRILLES D'AERATION EXISTANTES			
ENTREES D'AIR			
Nombre de bouches ou grilles d'entrée d'air:	6		
Préciser bague, grille, ailette ou autre	grille		
Localisation des bouches ou grilles d'entrée d'air (plafond / mur / fenêtre(s))	sol		
Etat des bouches ou grilles d'entrée d'air (test feuille papier, ...) (fonctionne / en panne ?)	fonctionnel		
Nombre de bouches ou grilles obturées (totalement ou partiellement) :	0		
Nombre de bouches ou grilles encrassées :	0		
SORTIES D'AIR			
Nombre de bouches ou grilles :	1		
Préciser bague ou grille :	grille		
Localisation des bouches ou grilles de sortie d'air	mur		
Etat des bouches ou grilles d'entrée d'air (test feuille papier, ...)	fonctionnel		
Nombre de bouches ou grilles obturées (totalement ou partiellement) :	0		
Nombre de bouches ou grilles encrassées :	1		
SYSTÈME DE VENTILATION			
Type de ventilation : a/ ventilation par extraction sans balayage b/ ventilation par extraction avec balayage (préciser la pièce de sortie d'air) c/ ventilation double flux sans balayage d/ ventilation double flux avec balayage (préciser les salles d'entrée et de sortie d'air) e/ Naturelle avec extraction par conduit à tirage naturel f/ Naturelle	c		
Si mécanique, préciser si le système fonctionne, s'il présente un défaut et si la sur-ventilation nocturne est appliquée			
Si mécanique, préciser la dernière date de maintenance du système et la dernière date de changement des filtres (si existants)			
Débit d'air mesuré par bague/grille (S: soufflage ; E: extraction)	S : 4m/s 12*35cm E : 3m/s 40*100cm		
Commentaires complémentaires : ex : système en panne, bruyant, odeurs...			

* salles d'enseignement ou de formation professionnelles du 1er et du 2nd degré, dortoirs, salles de vie ou d'activités :

- si l'établissement comporte moins de 6 pièces éligibles, l'évaluation des moyens d'aération est réalisée sur l'**ensemble des pièces** précitées.
- si l'établissement comporte 6 pièces éligibles ou plus, l'évaluation est réalisée sur un échantillon de pièces représentatif correspondant à **50% des pièces éligibles** de l'établissement réparties dans les différents bâtiments de l'établissement et ainsi que les différents étages choisis en fonction de la configuration des bâtiments, de la période de construction, des rénovations pouvant avoir un impact sur la qualité d'air intérieur, de la présence d'ouvrants donnant sur l'extérieur ...
Dans un maximum de 20 pièces.

Lié au dispositif accroché au plafond.



Annexe 6 PLANNING de PRESENCE ET D'ACTIVITES (par salle instrumentée)

QAI-ERP

Identification :
FE QAI - ERP PPA
Edition : Ed 04

Préleveur : CC / LS

Période de mesures : 03/06/19 - 07/06/19

Coordonnées du préleveur :

Nom de l'établissement : Polangis

Type d'établissement : Maternelle

Référence dossier : 9520

Nom de la personne qui a rempli le questionnaire : *me mallet*

Nombre d'élèves inscrits dans la classe : 29

Désignation de la pièce :

Classe 7

Merci de compléter le tableau suivant les recommandations ci-dessous :

Préciser les heures de début et fin de classe ou de récréation du matin et de l'après-midi et le nombre de personnes présentes.

Il est important aussi de noter la nature de l'activité (peinture, collage, pâte à modeler, utilisation de feutres, marqueurs...) et l'aération si elle a lieu.

Dans le cas d'activités exceptionnelles hors de la salle (sieste, piscine, sport, visite...), merci de l'indiquer avec la mention HORS SALLE.

LUNDI				MARDI				MERCREDI				
	Heure de présence (Début/Fin)	Nbre d'enfants + adulte	Nature de l'activité		Heure de présence (Début/Fin)	Nbre d'enfants + adulte	Nature de l'activité		Heure de présence (Début/Fin)	Nbre d'enfants + adulte	Nature de l'activité	Ouverture fenêtre ou porte
Matin	8h-8h30	29+3	/	Fenêtre F Porte O.	8h00-9h00 9h30-10h30	27+3	collage	Porte O				
Récréation	/	/	/	/	/	0	/	Porte O				
Matin					11h-11h20	27+3	Chants	/				
Pause					/	0	/	Porte O				
Après-midi	/	/	/	/								
Récréation	/	0	/	/								
Après-midi	16h30-17h	0 enfants 3 adultes	Rangement	Fenêtre F Porte O								
MENAGE												

JEUDI				VENDREDI				
	Heure de présence (Début/Fin)	Nbre d'enfants + adulte	Nature de l'activité		Heure de présence (Début/Fin)	Nbre d'enfants + adulte	Nature de l'activité	Ouverture fenêtre ou porte
Matin	8h-8h 9h30-10h30	29+3	collage pâte à modeler	0	8h-8h 10h-10h30	29+2	collage pâte à modeler	0
Récréation								
Matin	11h-11h20	29+2	ustensile	porte	11h-11h20	29+2	ustensile	0
Pause	11h30-12h			2 fenêtres	11h30-12h			1 fenêtre
Après-midi	15h-15h30	29+2	réveil échelonné L. divers	0	15h-15h30	29+2	réveil activités diverses	0
Récréation								
Après-midi								
MENAGE								

Mesures de la qualité de l'air
 -
Merci de remplir ce planning

Annexe 6
PLANNING de PRÉSENCE ET D'ACTIVITÉS (par salle instrumentée)

QAI-ERP

Identification :
 FE QAI - ERP PPA
 Edition : Ed 04

Préleveur : CC / LS

Période de mesures : 03/06/19 - 07/06/19

Nom de la personne qui a rempli le questionnaire : **GAACIA**

Nombre d'élèves inscrits dans la classe : **37**

Merci de compléter le tableau suivant les recommandations ci-dessous :

Préciser les heures de début et fin de classe ou de récréation du matin et de l'après-midi et le nombre de personnes présentes.

Il est important aussi de noter la nature de l'activité (peinture, collage, pâte à modeler, utilisation de feutres, marqueurs...) et l'aération si elle a lieu.

Dans le cas d'activités exceptionnelles hors de la salle (sieste, piscine, sport, visite...), merci de l'indiquer avec la mention HORS SALLE.

Nom de l'établissement : Polangis

Type d'établissement : Maternelle

Référence dossier : 9520

Désignation de la pièce :

Dortoir (Classe 6)

LUNDI				MARDI				MERCREDI				
	Heure de présence (Début/Fin)	Nbre d'enfants + adulte	Nature de l'activité		Heure de présence (Début/Fin)	Nbre d'enfants + adulte	Nature de l'activité		Heure de présence (Début/Fin)	Nbre d'enfants + adulte	Nature de l'activité	Ouverture fenêtre ou porte
Matin												
Récréation												
Matin												
Pause												
Après-midi					13h / 15h	37	sieste	non				
Récréation												
Après-midi												
MENAGE												

JEUDI				VENDREDI				
	Heure de présence (Début/Fin)	Nbre d'enfants + adulte	Nature de l'activité		Heure de présence (Début/Fin)	Nbre d'enfants + adulte	Nature de l'activité	Ouverture fenêtre ou porte
Matin								
Récréation								
Matin								
Pause								
Après-midi	13h / 15h	37	sieste	non				
Récréation								
Après-midi								
MENAGE								

Mesures de la qualité de l'air

Merci de remplir ce planning

Annexe 6
PLANNING de PRESENCE ET D'ACTIVITES (par salle instrumentée)

QAI-ERP

Identification :
 FE QAI - ERP PPA
 Edition : Ed 04

Préleveur : CC / LS

Période de mesures : 03/06/19 - 07/06/19

Coordonnées du préleveur :

Nom de l'établissement : Polangis

Type d'établissement : Maternelle

Référence dossier : 9520

Nom de la personne qui a rempli le questionnaire :

Nombre d'élèves inscrits dans la classe :

Désignation de la pièce :

Salle Polyvalente

Merci de compléter le tableau suivant les recommandations ci-dessous :

Préciser les heures de début et fin de classe ou de récréation du matin et de l'après-midi et le nombre de personnes présentes.

Il est important aussi de noter la nature de l'activité (peinture, collage, pâte à modeler, utilisation de feutres, marqueurs...) et l'aération si elle a lieu.

Dans le cas d'activités exceptionnelles hors de la salle (sieste, piscine, sport, visite...), merci de l'indiquer avec la mention HORS SALLE.

	LUNDI				MARDI				MERCREDI			
	Heure de présence (Début/Fin)	Nbre d'enfants + adulte	Nature de l'activité	Ouverture fenêtre ou porte	Heure de présence (Début/Fin)	Nbre d'enfants + adulte	Nature de l'activité	Ouverture fenêtre ou porte	Heure de présence (Début/Fin)	Nbre d'enfants + adulte	Nature de l'activité	Ouverture fenêtre ou porte
Matin												
Récréation												
Matin												
Pause												
Après-midi												
Récréation												
Après-midi												
MENAGE												

	JEUDI				VENDREDI			
	Heure de présence (Début/Fin)	Nbre d'enfants + adulte	Nature de l'activité	Ouverture fenêtre ou porte	Heure de présence (Début/Fin)	Nbre d'enfants + adulte	Nature de l'activité	Ouverture fenêtre ou porte
Matin								
Récréation								
Matin								
Pause								
Après-midi								
Récréation								
Après-midi								
MENAGE								

Mesures de la qualité de l'air
 -
Merci de remplir ce planning

A remplir dès que des enfants occupent la salle sup. Merci) En lien avec le dispositif suspendu



Annexe 6
PLANNING de PRESENCE ET D'ACTIVITES (par salle instrumentée)

QAI-ERP

Identification :
FE QAI - ERP PPA
Edition : Ed 04

Préleveur : CC / LS

Coordonnées du préleveur :

Période de mesures : 03/06/19 - 07/06/19

Nom de l'établissement : Polangis

Type d'établissement : Maternelle

Référence dossier : 9520

Nom de la personne qui a rempli le questionnaire :

Nombre d'élèves inscrits dans la classe :

Désignation de la pièce :

Matière

Merci de compléter le tableau suivant les recommandations ci-dessous :

Préciser les heures de début et fin de classe ou de récréation du matin et de l'après-midi et le nombre de personnes présentes.

Il est important aussi de noter la nature de l'activité (peinture, collage, pâte à modeler, utilisation de feutres, marqueurs...) et l'aération si elle a lieu.

Dans le cas d'activités exceptionnelles hors de la salle (sieste, piscine, sport, visite...), merci de l'indiquer avec la mention HORS SALLE.

LUNDI				MARDI				MERCREDI				
	Heure de présence (Début/Fin)	Nbre d'enfants + adulte	Nature de l'activité		Heure de présence (Début/Fin)	Nbre d'enfants + adulte	Nature de l'activité		Heure de présence (Début/Fin)	Nbre d'enfants + adulte	Nature de l'activité	Ouverture fenêtre ou porte
Matin												
Récréation												
Matin												
Pause												
Après-midi												
Récréation												
Après-midi												
MENAGE												

JEUDI				VENDREDI				
	Heure de présence (Début/Fin)	Nbre d'enfants + adulte	Nature de l'activité		Heure de présence (Début/Fin)	Nbre d'enfants + adulte	Nature de l'activité	Ouverture fenêtre ou porte
Matin								
Récréation								
Matin								
Pause								
Après-midi								
Récréation								
Après-midi								
MENAGE								

Mesures de la qualité de l'air
-
Merci de remplir ce planning

Annexe 6
PLANNING de PRESENCE ET D'ACTIVITES (par salle instrumentée)

QAI-ERP

Identification :
FE QAI - ERP PPA
Edition : Ed 04

Préleveur : CC / LS

Coordonnées du préleveur :

Période de mesures : 03/06/19 - 07/06/19

Nom de la personne qui a rempli le questionnaire :

Mme Marie-Pierre Nauzon

Nombre d'élèves inscrits dans la classe :

27

Nom de l'établissement : Polangis

Type d'établissement : Maternelle

Référence dossier : 9520

Désignation de la pièce :

classe 3

Merci de compléter le tableau suivant les recommandations ci-dessous :

Préciser les heures de début et fin de classe ou de récréation du matin et de l'après-midi et le nombre de personnes présentes.

Il est important aussi de noter la nature de l'activité (peinture, collage, pâte à modeler, utilisation de feutres, marqueurs...) et l'aération si elle a lieu.

Dans le cas d'activités exceptionnelles hors de la salle (sieste, piscine, sport, visite...), merci de l'indiquer avec la mention HORS SALLE.

LUNDI				MARDI				MERCREDI				
	Heure de présence (Début/Fin)	Nbre d'enfants + adulte	Nature de l'activité		Heure de présence (Début/Fin)	Nbre d'enfants + adulte	Nature de l'activité		Heure de présence (Début/Fin)	Nbre d'enfants + adulte	Nature de l'activité	Ouverture fenêtre ou porte
Matin	8h20 → 8h30 29 8h30 → 16h30	29	Accueil. Sortie extérieure		7h45 → 8h20 29 8h20 → 10h 29	29	atelier collage peinture graphisme	7h45		0		
Récréation												
Matin		0			10h → 10h30 hors classe	29	gymnase					
Pause					10h30 → 11h →		récréation					
Après-midi					11h → 11h30 29	Ecouté d'histoire						
Récréation					11h30 → 12h 5	APC						
Après-midi					12h00 → 13h30 0	pause						
MENAGE					13h30 → 15h 19	atelier peinture						
					15h → 15h30 29	atelier graphisme						
JEUDI				VENDREDI				Samedi				
	Heure de présence (Début/Fin)	Nbre d'enfants + adulte	Nature de l'activité		Heure de présence (Début/Fin)	Nbre d'enfants + adulte	Nature de l'activité		Heure de présence (Début/Fin)	Nbre d'enfants + adulte	Nature de l'activité	Ouverture fenêtre ou porte
Matin	7h15 → 8h2 2 8h2 → 9h30 28	2	Atelier graphisme	7h45	7h45 → 11h20 2	2	jeux	7h45				
Récréation	9h30 → 10h 0	0	hors classe sport		8h20 → 9h 29							
Matin	10h → 10h30 0	0	hors classe bibliothèque		9h → 9h30 0	hors classe	gymnase					
	10h30 → 11h		récréation		9h30 → 10h30 29	Atelier dessin						
Pause	11h → 11h30 28	28	lecture		10h30 → 11h		récréation					
Après-midi	11h30 → 13h30	20	pause		11h → 11h30		regroupement lecture					
Récréation	12h20 → 13h 20	20	Atelier graphisme		11h30 → 13h30							
Après-midi	13h → 15h30 28	28	jeux		13h30 → 15h 29		Atelier peinture					
MENAGE	15h30 → 16h30	1	V regroupement		15h30 → 16h		→ récréation					

16h → 16h30 regroupement.

Mesures de la qualité de l'air

Merci de remplir ce planning

ANNEXE 8 : AFFICHAGE DES RESULTATS DE L'EVALUATION DES MOYENS D'AERATION

E-AV ERP- AR
9520 Joinville-le-Pont Polangis

FE-AV ERP-AR
AV Ed 00

Avis relatif aux résultats de la surveillance obligatoire de la qualité de l'air intérieur au sein de l'école Polangis



Conformément aux dispositions de l'article R.221-32 du code de l'environnement et du décret n°2012-14 du 5 janvier 2012, notre établissement a fait l'objet d'une évaluation des moyens d'aération et de ventilation dont les résultats sont les suivants :

Date d'évaluation : 02/05/19

Nombre total de pièces d'accueil des enfants investiguées : 7

EVALUATION DES OUVRANTS	Nombre total	Pourcentage associé
Ouvrants par établissement	73	100%
Ouvrants en état de fonctionnement par établissement	73	100%
Ouvrants accessibles par établissement	73	100%
Ouvrants manoeuvrables par établissement	73	100%

EVALUATION DES BOUCHES ET GRILLES D'AERATION	Nombre total	Pourcentage associé
Bouches ou grilles par établissement	27	100%
Bouches ou grilles obturées par établissement	0	0%
Bouches ou grilles encrassées par établissement	1	4%

Recommandations :

Afin de renouveler correctement l'air en environnement intérieur, il est recommandé de maintenir la facilité d'accès aux ouvrants, de nettoyer régulièrement les bouches d'extraction et de maintenir le bon fonctionnement du système mécanique de ventilation.

Il est également conseillé d'aérer au minimum 2 fois par jour pendant 10 à 15 minutes (avant l'arrivée des enfants, à la pause déjeuner ou en fin de journée, et après la sieste pour les salles dédiées), ainsi que pendant le ménage.